


Схема расположения границ публичного сервитута

Публичный сервитут в отношении земель и земельных участков в целях складирования строительных и иных материалов, возведения некапитальных строений, сооружений (включая ограждения, бытовки, навесы) и (или) размещения строительной техники, которые необходимы для обеспечения строительства, реконструкции, ремонта инженерных сооружений, объектов транспортной инфраструктуры федерального значения, на срок указанных строительства, реконструкции, ремонта

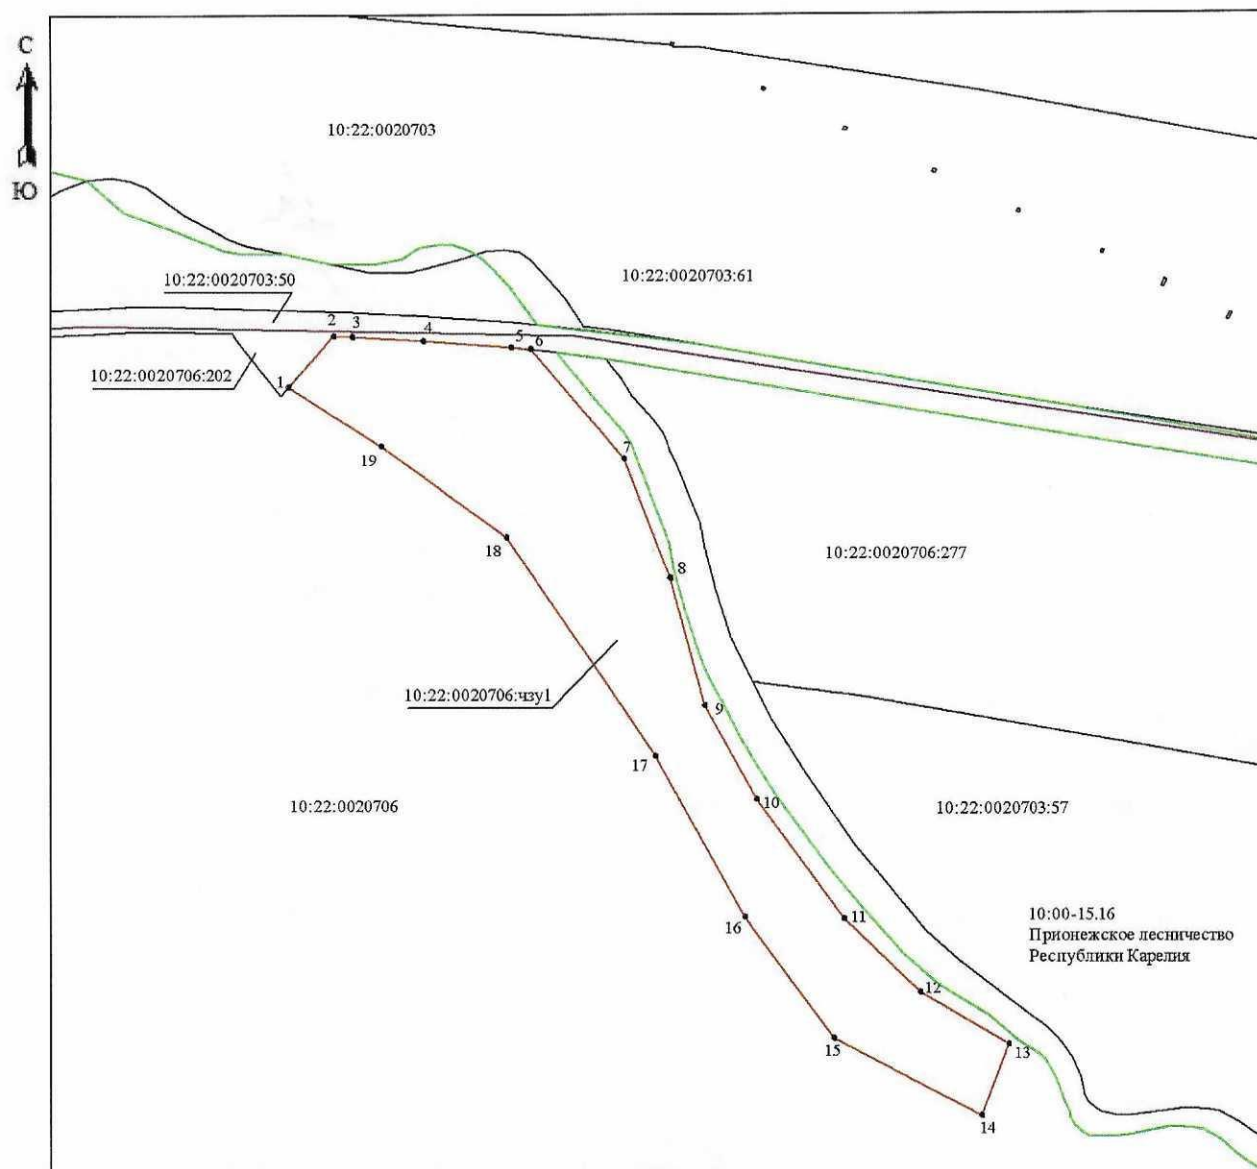

Масштаб 1:5000

Условные обозначения и знаки

- — вновь образованная часть границы, сведения о которой достаточны для определения её местоположения;
- — существующая часть границы, имеющиеся в ЕГРН сведения о которой достаточны для определения ее местоположения;
- 1 — новая характерная точка земельного участка;
- :15 — кадастровый номер земельного участка, сведения о котором содержатся в ЕГРН;
- :чзу1 — обозначение образуемого земельного участка;
- 10:22:0020706 — номер кадастрового квартала;
- — граница кадастрового квартала
- — граница зоны или территории