

Схема расположения границ публичного сервитута



УСЛОВНЫЕ ОБОЗНАЧЕНИЯ:


- граница публичного сервитута



Кадастровый инженер
Лунёва М.И.

М.П.

"21" октября 2021 г.

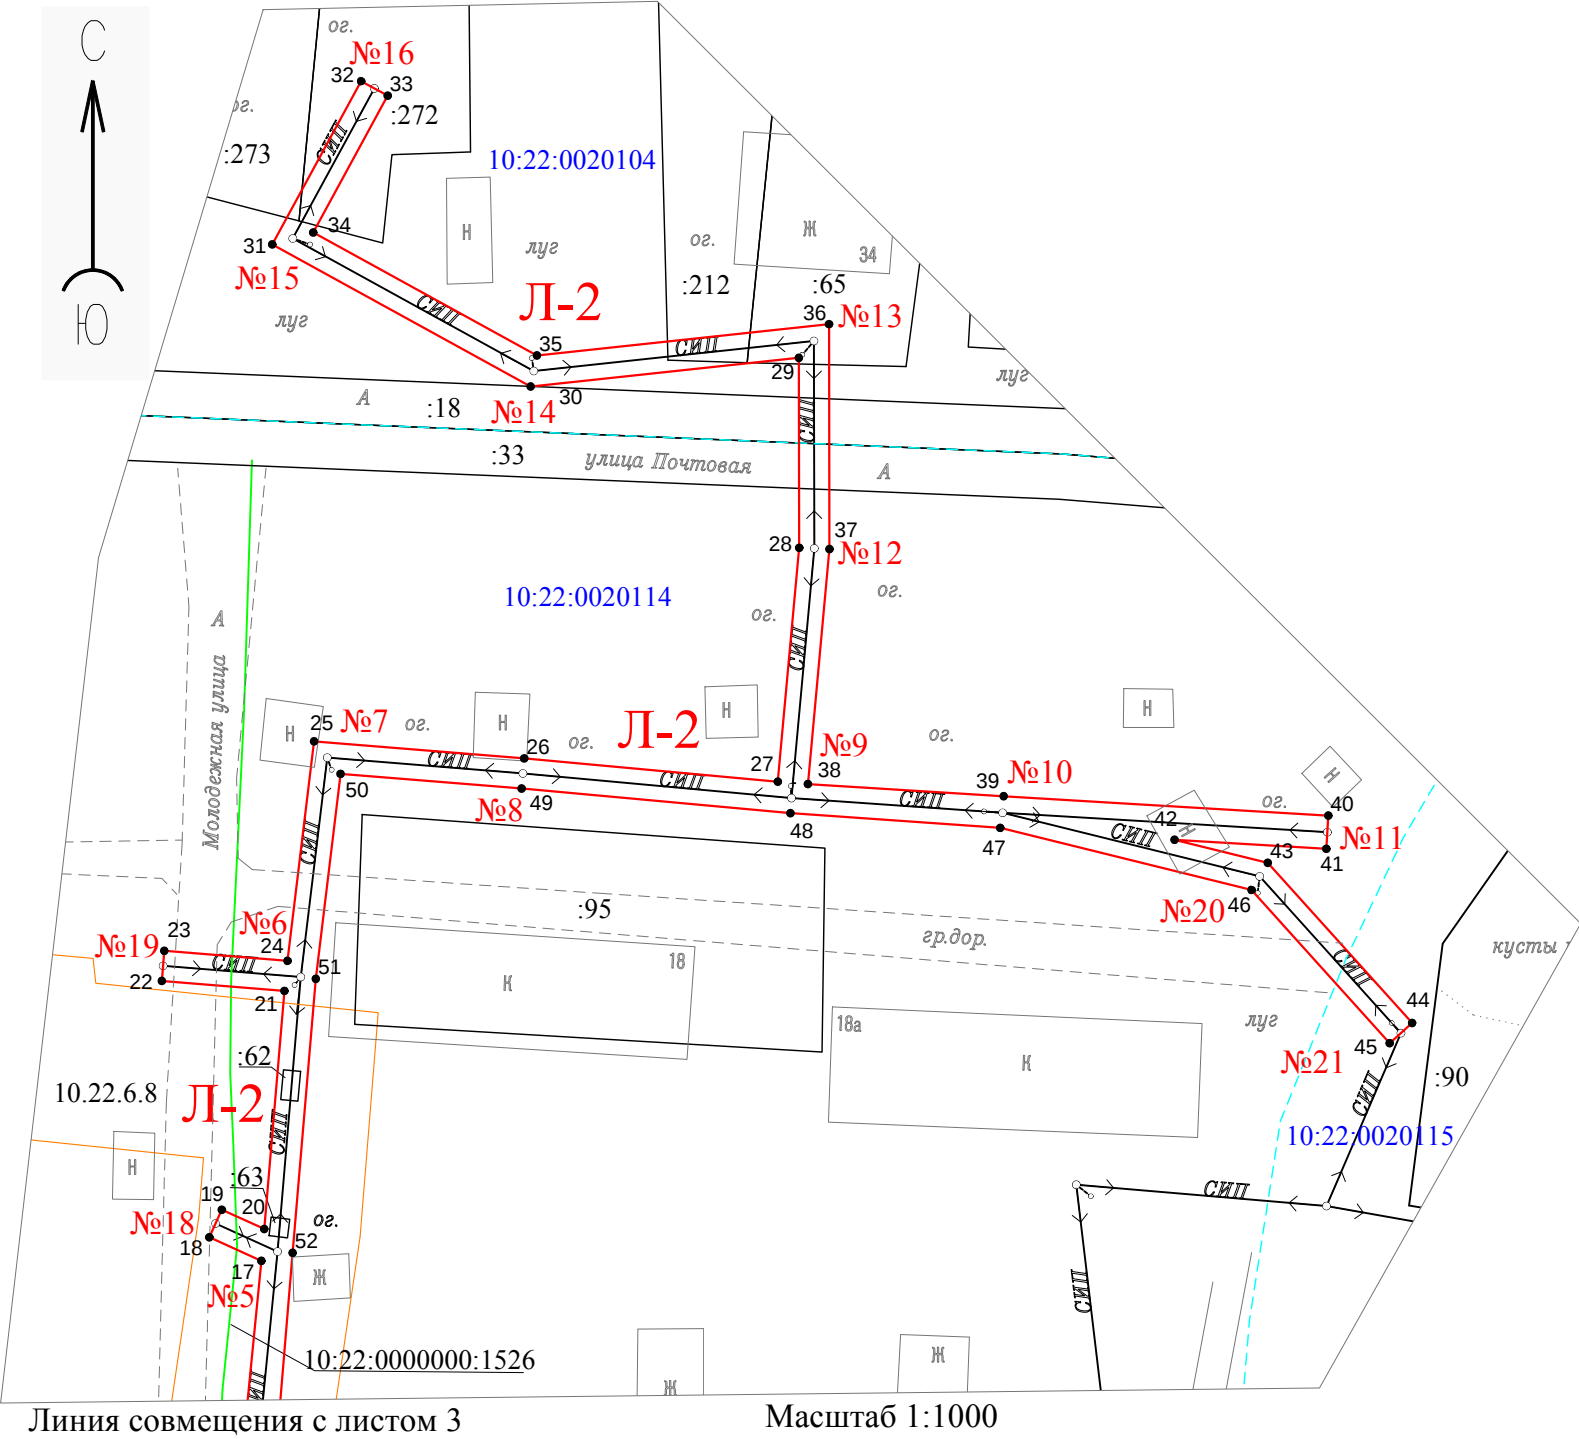


УСЛОВНЫЕ ОБОЗНАЧЕНИЯ:

- №1 - номер и обозначение опоры линии электропередач ВЛ-0,4 кВ от ТП №313
- - проектные границы публичного сервитута
- :297 - кадастровый номер и граница земельных участков по сведениям ЕГРН
- :1 - граница ОКС, имеющейся в ЕГРН
- 10.20.2.115 - граница охранной зоны, имеющейся в ЕГРН
- 10:20:0072901 - номер и граница кадастрового квартала
- - - - - граница субъекта, муниципального образования, населенного пункта по сведениям ЕГРН
- 1. - обозначение характерных точек границ публичного сервитута



Кадастровый инженер
Лунёва М.И.

М.П. "21" октября 2021 г.

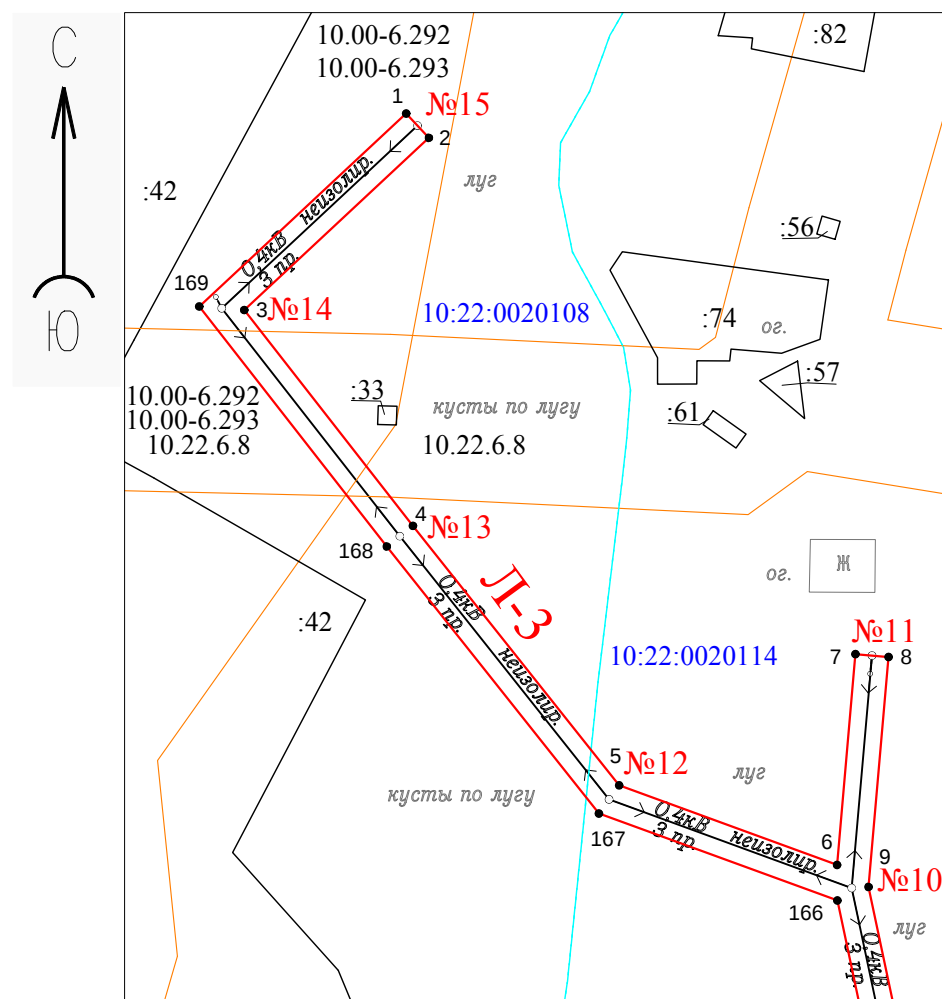

Масштаб 1:1000

Линия совмещения с листом 2

УСЛОВНЫЕ ОБОЗНАЧЕНИЯ:


- | | |
|-----------|--|
| №1 | - номер и обозначение опоры линии электропередач ВЛ-0,4 кВ от ТП №313 |
| | - проектные границы публичного сервитута |
| | - кадастровый номер и граница земельных участков по сведениям ЕГРН |
| | - граница ОКС, имеющейся в ЕГРН |
| | - граница охранной зоны, имеющейся в ЕГРН |
| | - номер и граница кадастрового квартала |
| | - граница субъекта, муниципального образования, населенного пункта по сведениям ЕГРН |
| | - обозначение характерных точек границ публичного сервитута |



Кадастровый инженер
Лунёва М.И.

М.П.

"21" октября 2021 г.

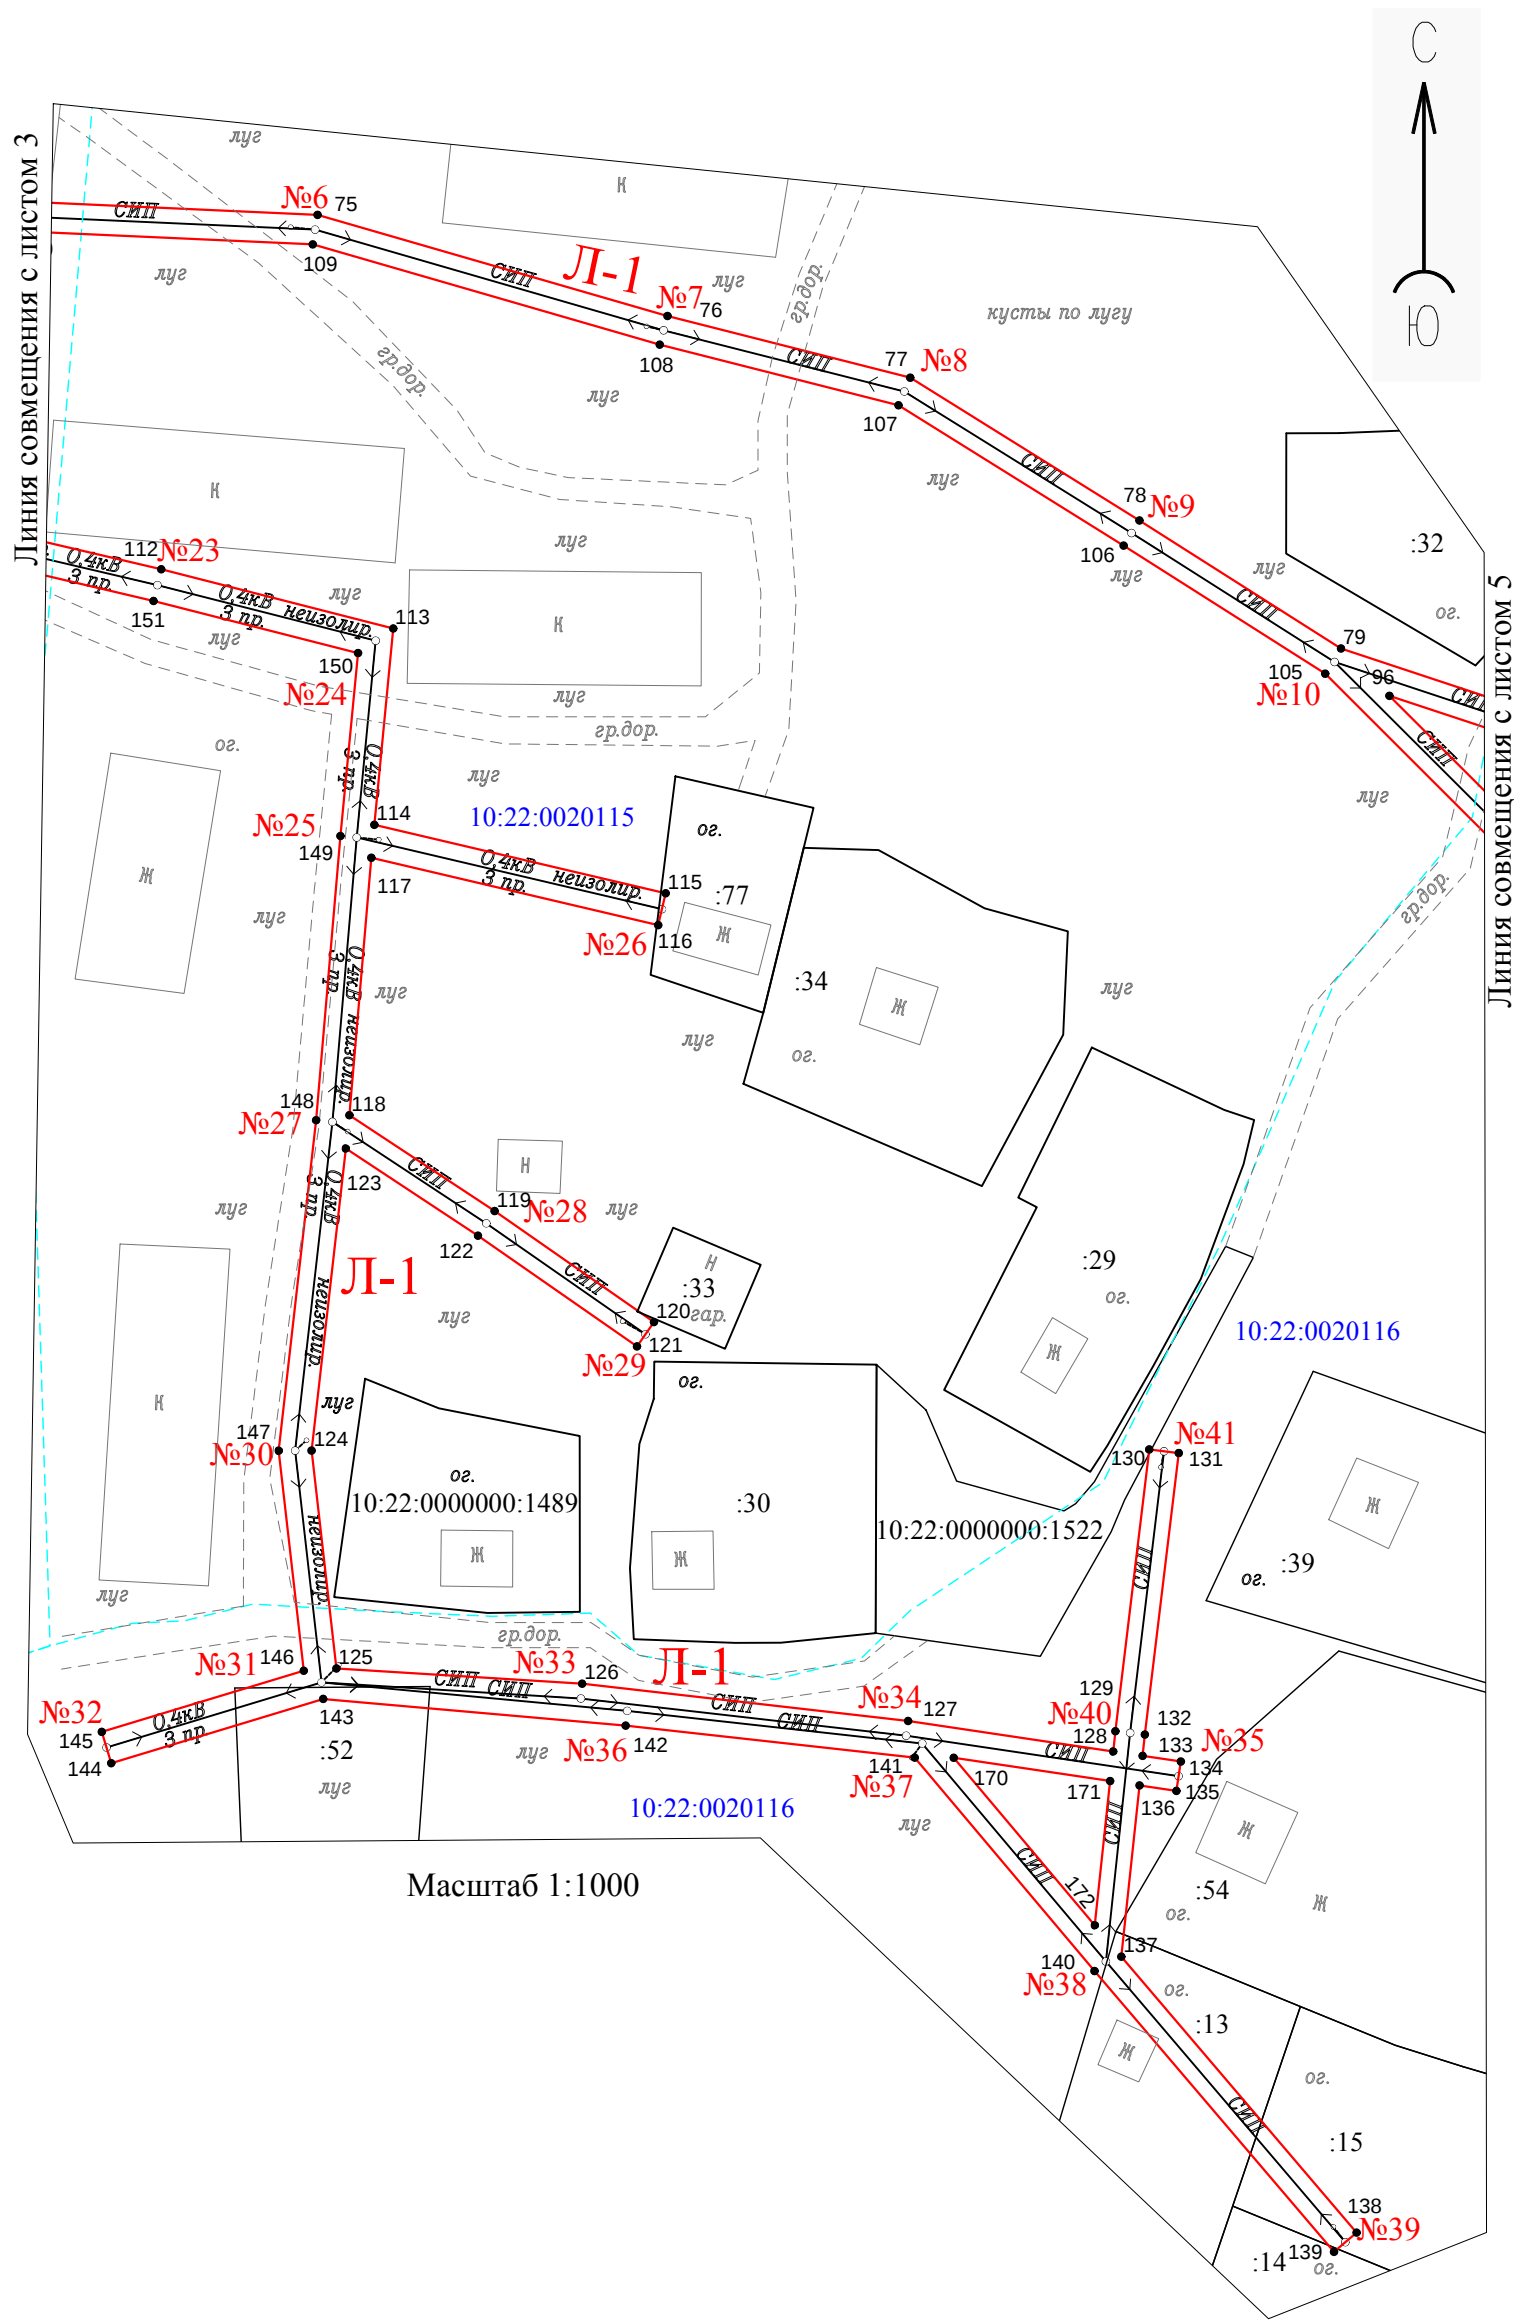

УСЛОВНЫЕ ОБОЗНАЧЕНИЯ:

- номер и обозначение опоры линии электропередач ВЛ-0,4 кВ от ТП №313
- проектные границы публичного сервитута
- кадастровый номер и граница земельных участков по сведениям ЕГРН
- граница ОКС, имеющейся в ЕГРН
- граница охранной зоны, имеющейся в ЕГРН
- номер и граница кадастрового квартала
- граница субъекта, муниципального образования, населенного пункта по сведениям ЕГРН
- обозначение характерных точек границ публичного сервитута



Кадастровый инженер
Пунёва М.И.

М.П.

"21" октября 2021 г.



№1

$$\begin{array}{r} \\ \hline :297 \\ \hline :1 \\ \hline 10.20.2.115 \\ \hline 10:20:0072901 \\ \hline 1 \\ \hline \end{array}$$