

УСЛОВНЫЕ ОБОЗНАЧЕНИЯ:

 - граница публичного сервитута


Кадастровый инженер
Лунёва М.И.



М.П.

"18" ноября 2021 г.

Лист 1

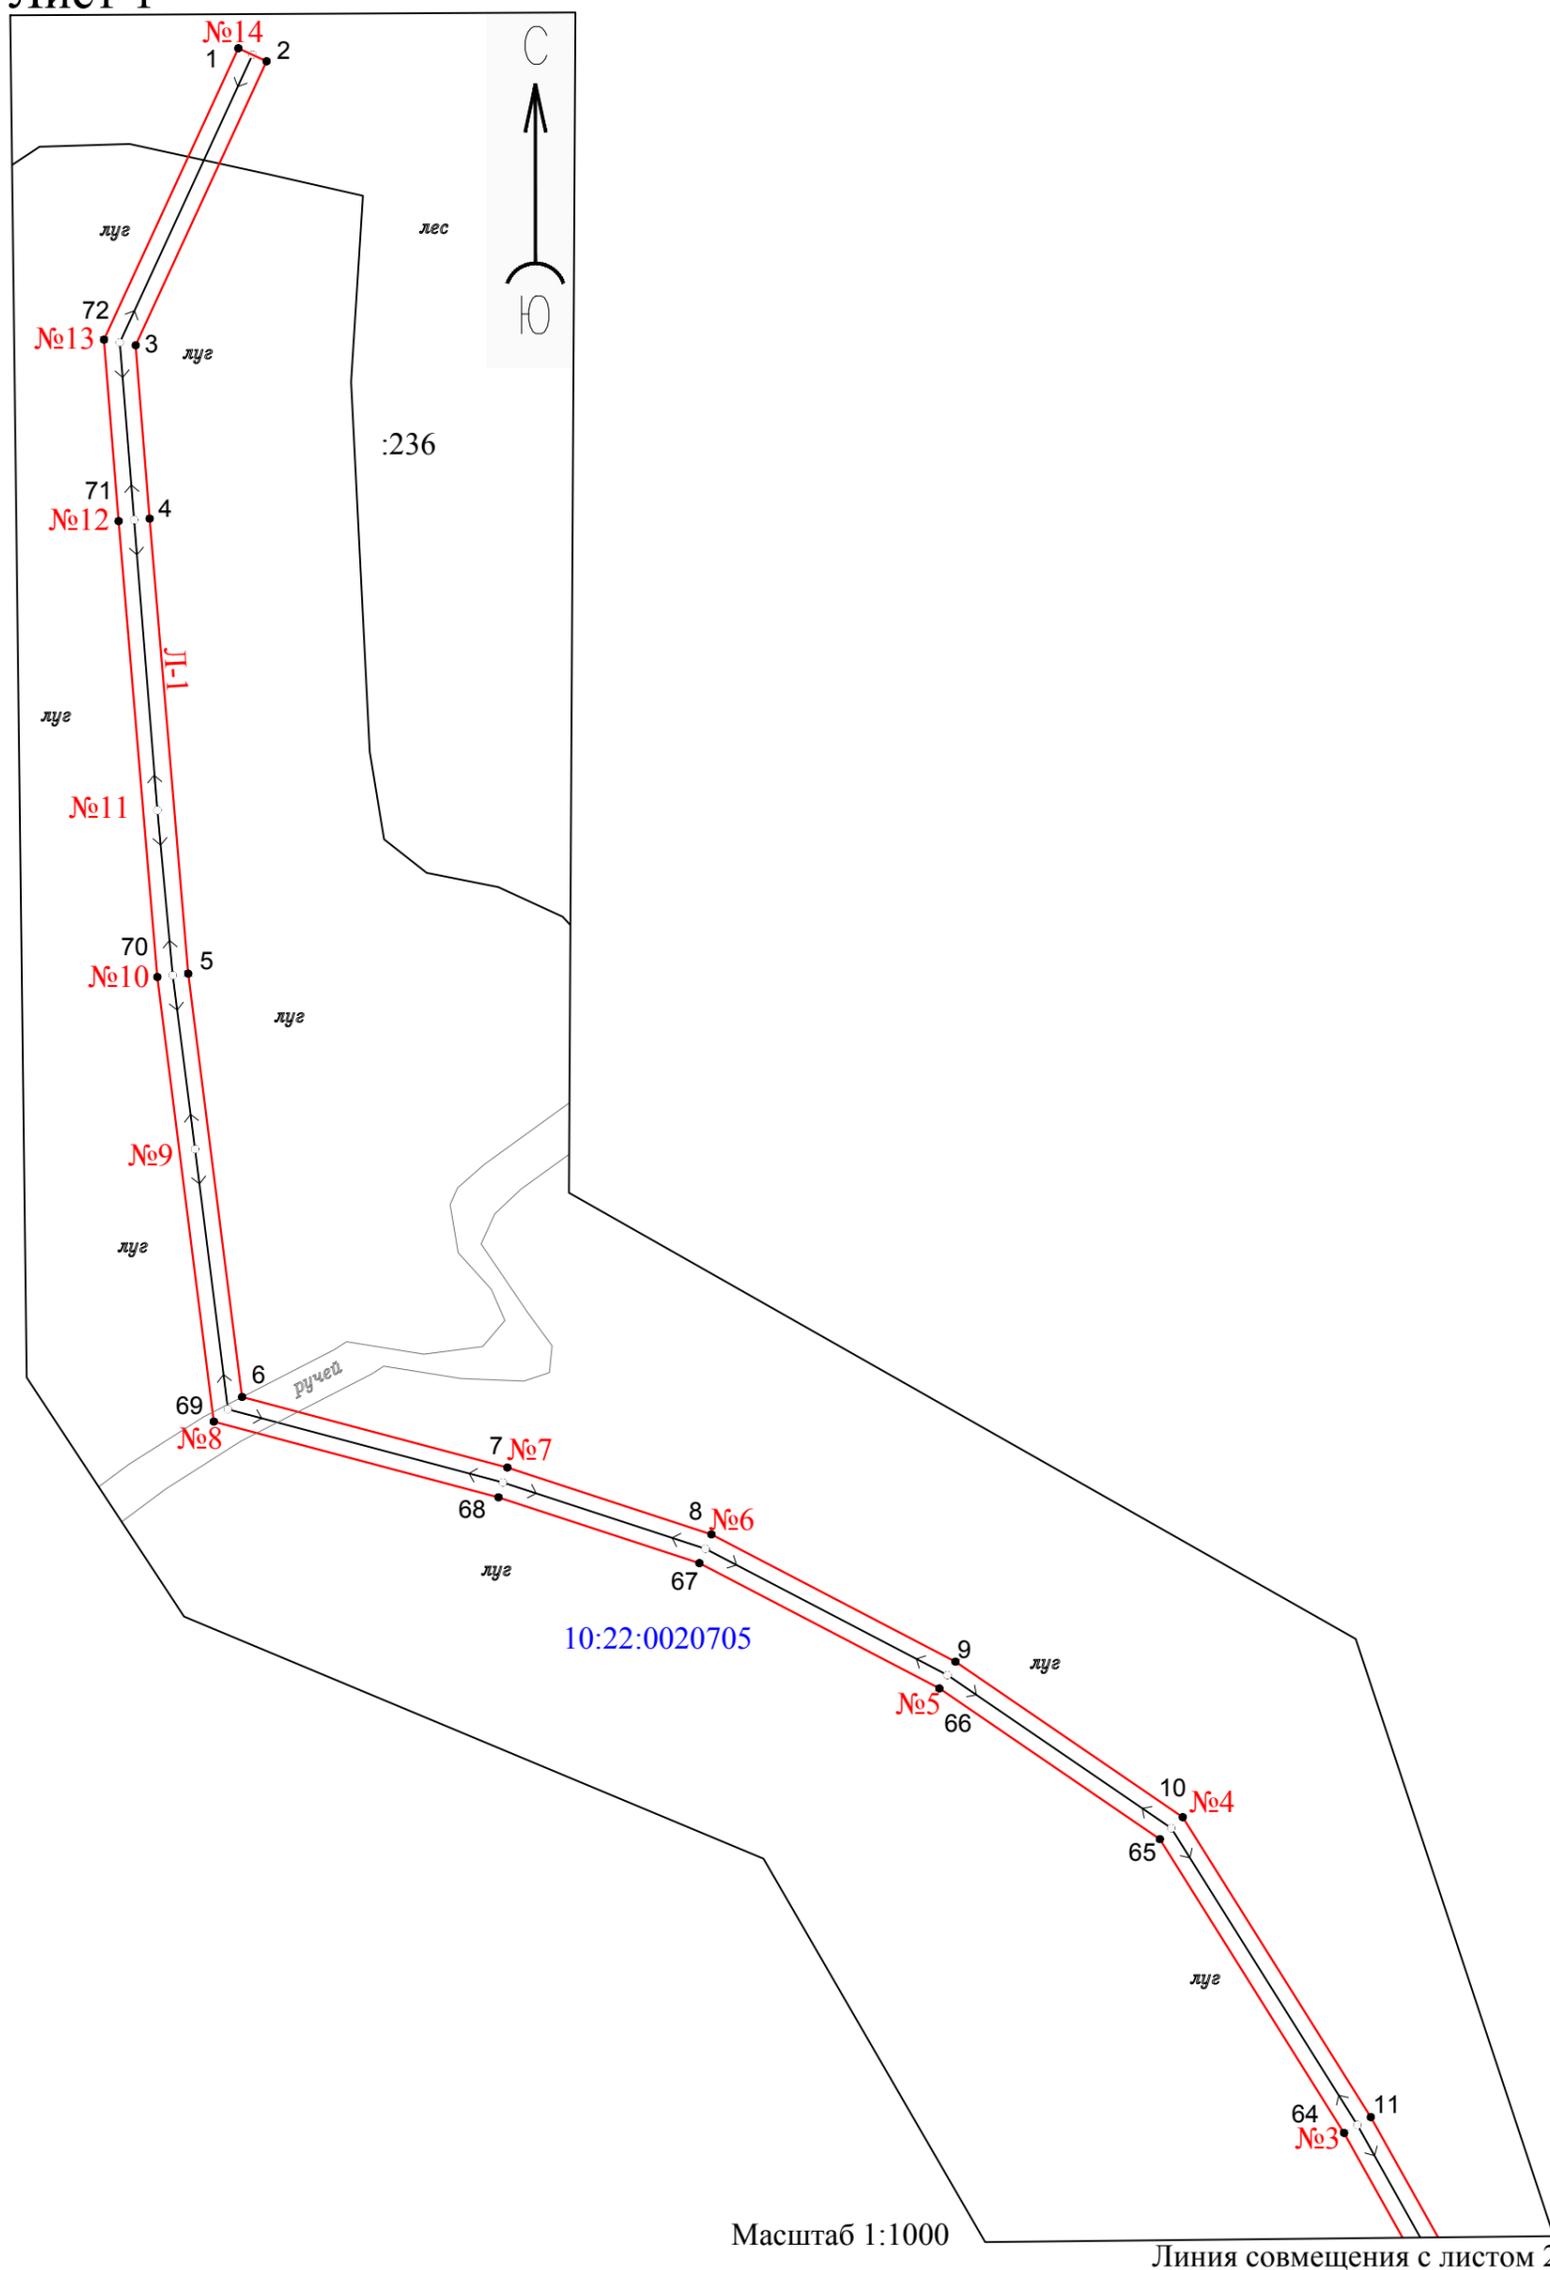

Масштаб 1:1000

Линия совмещения с листом 2

УСЛОВНЫЕ ОБОЗНАЧЕНИЯ:

- №1 - номер и обозначение линия электропередач ВЛ-0,4 кВ от ТП №117
- проектные границы публичного сервитута
- кадастровый номер и граница земельных участков по сведениям ЕГРН
- граница ОКС, имеющейся в ЕГРН
- граница охранной зоны, территории имеющейся в ЕГРН
- номер и граница кадастрового квартала
- граница субъекта, муниципального образования, населенного пункта по сведениям ЕГРН
- - обозначение характерных точек границ

Кадастровый инженер
Лунёва М.И.




М.П.

"18" ноября 2021 г.



Лист 2

Линия совмещения с листом 1

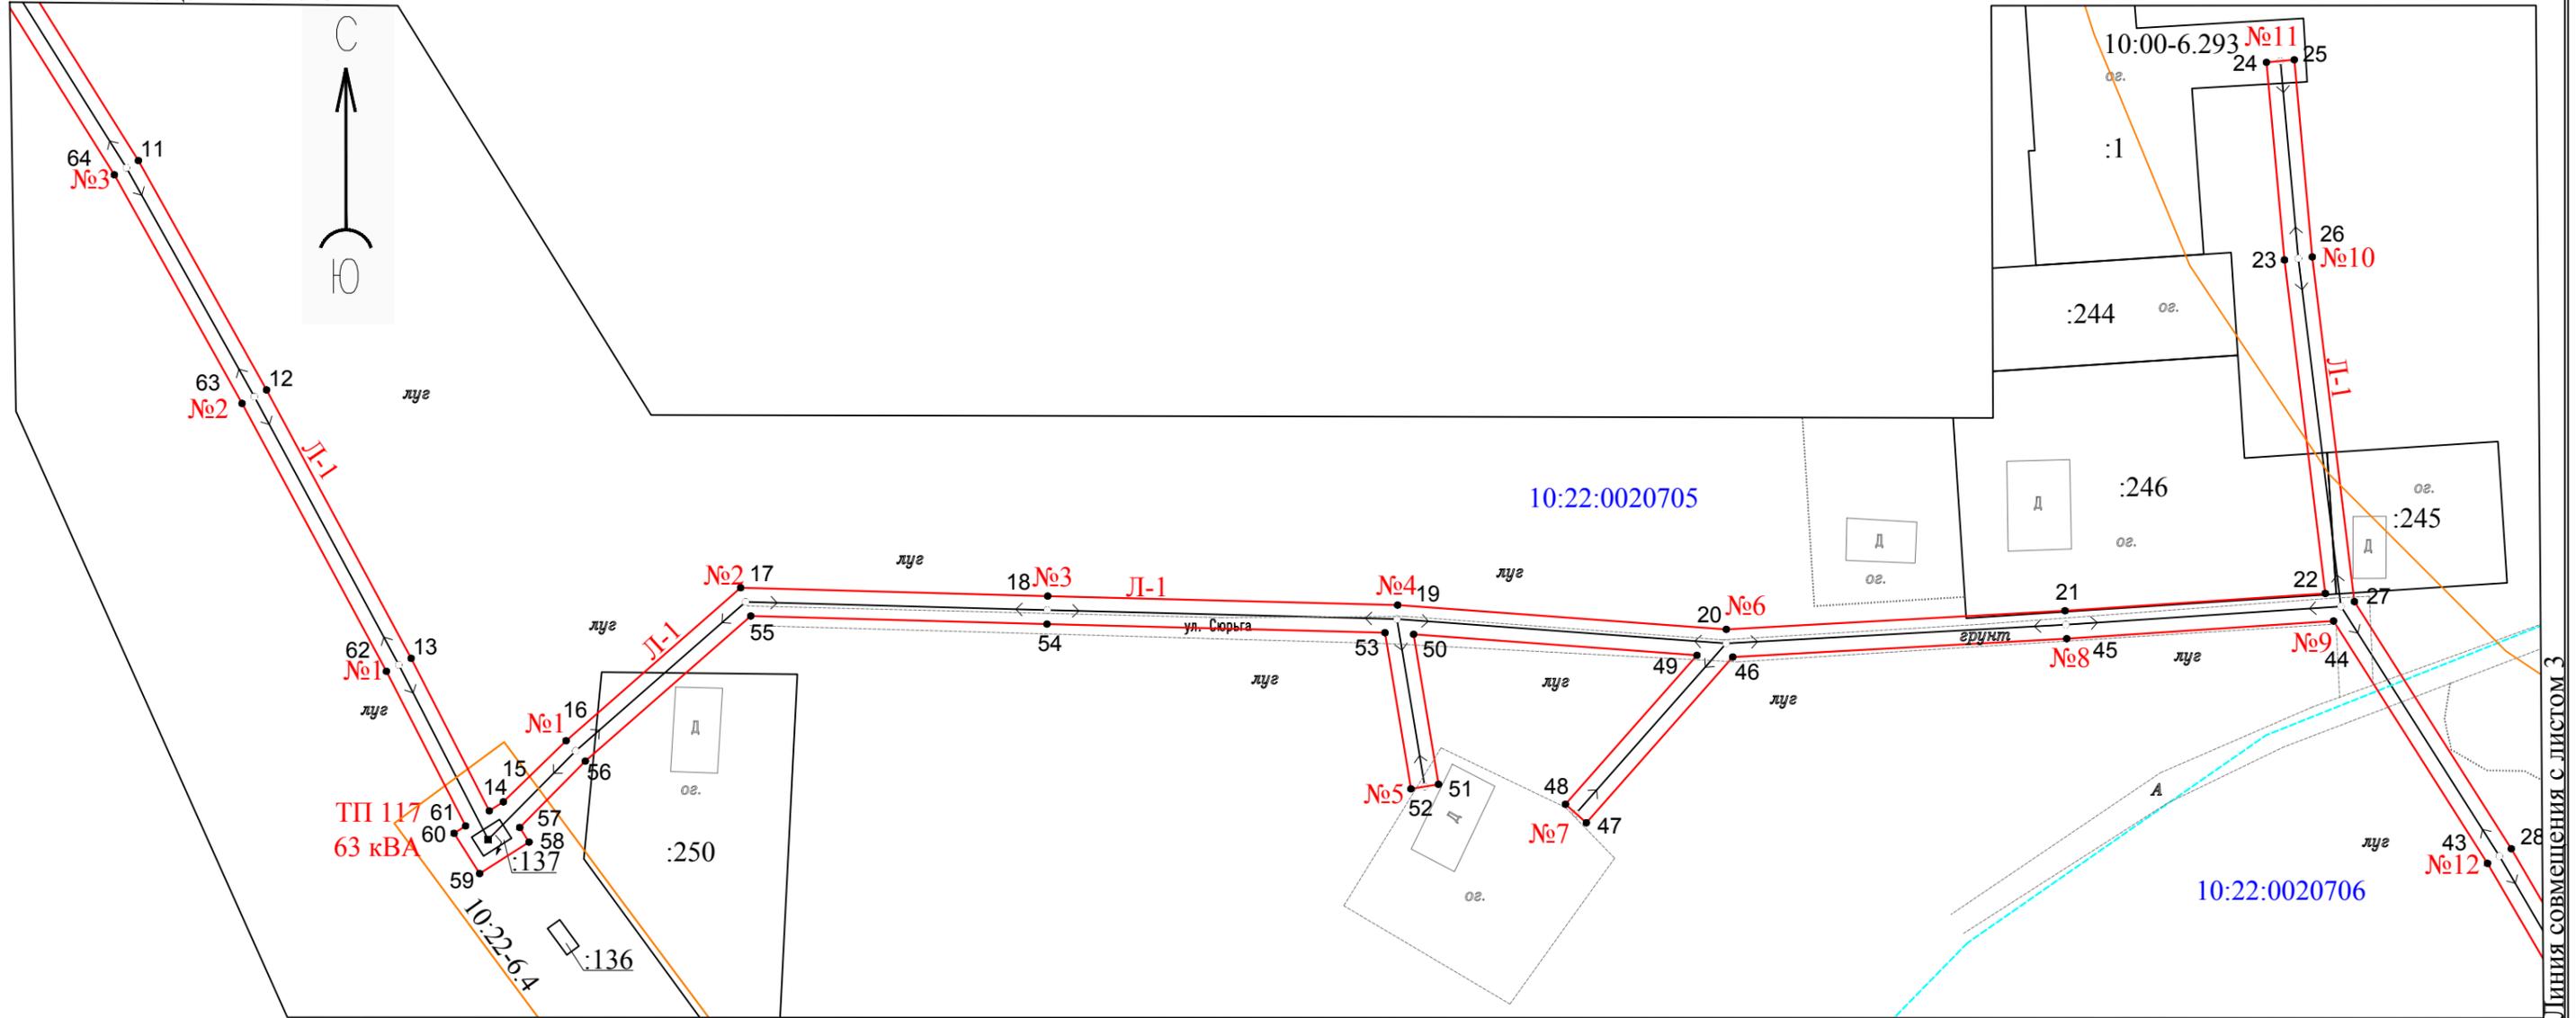

Масштаб 1:1000

УСЛОВНЫЕ ОБОЗНАЧЕНИЯ:

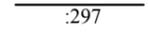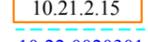-  - номер и обозначение линия электропередач ВЛ-0,4 кВ от ТП №117
-  - проектные границы публичного сервитута
-  - кадастровый номер и граница земельных участков по сведениям ЕГРН
-  - граница ОКС, имеющейся в ЕГРН
-  - граница охранной зоны, территории имеющейся в ЕГРН
-  - номер и граница кадастрового квартала
-  - граница субъекта, муниципального образования, населенного пункта по сведениям ЕГРН
-  - обозначение характерных точек границ



Кадастровый инженер
Лунёва М.И.



М.П. "18" ноября 2021 г.

Линия совмещения с листом 3

Лист 3

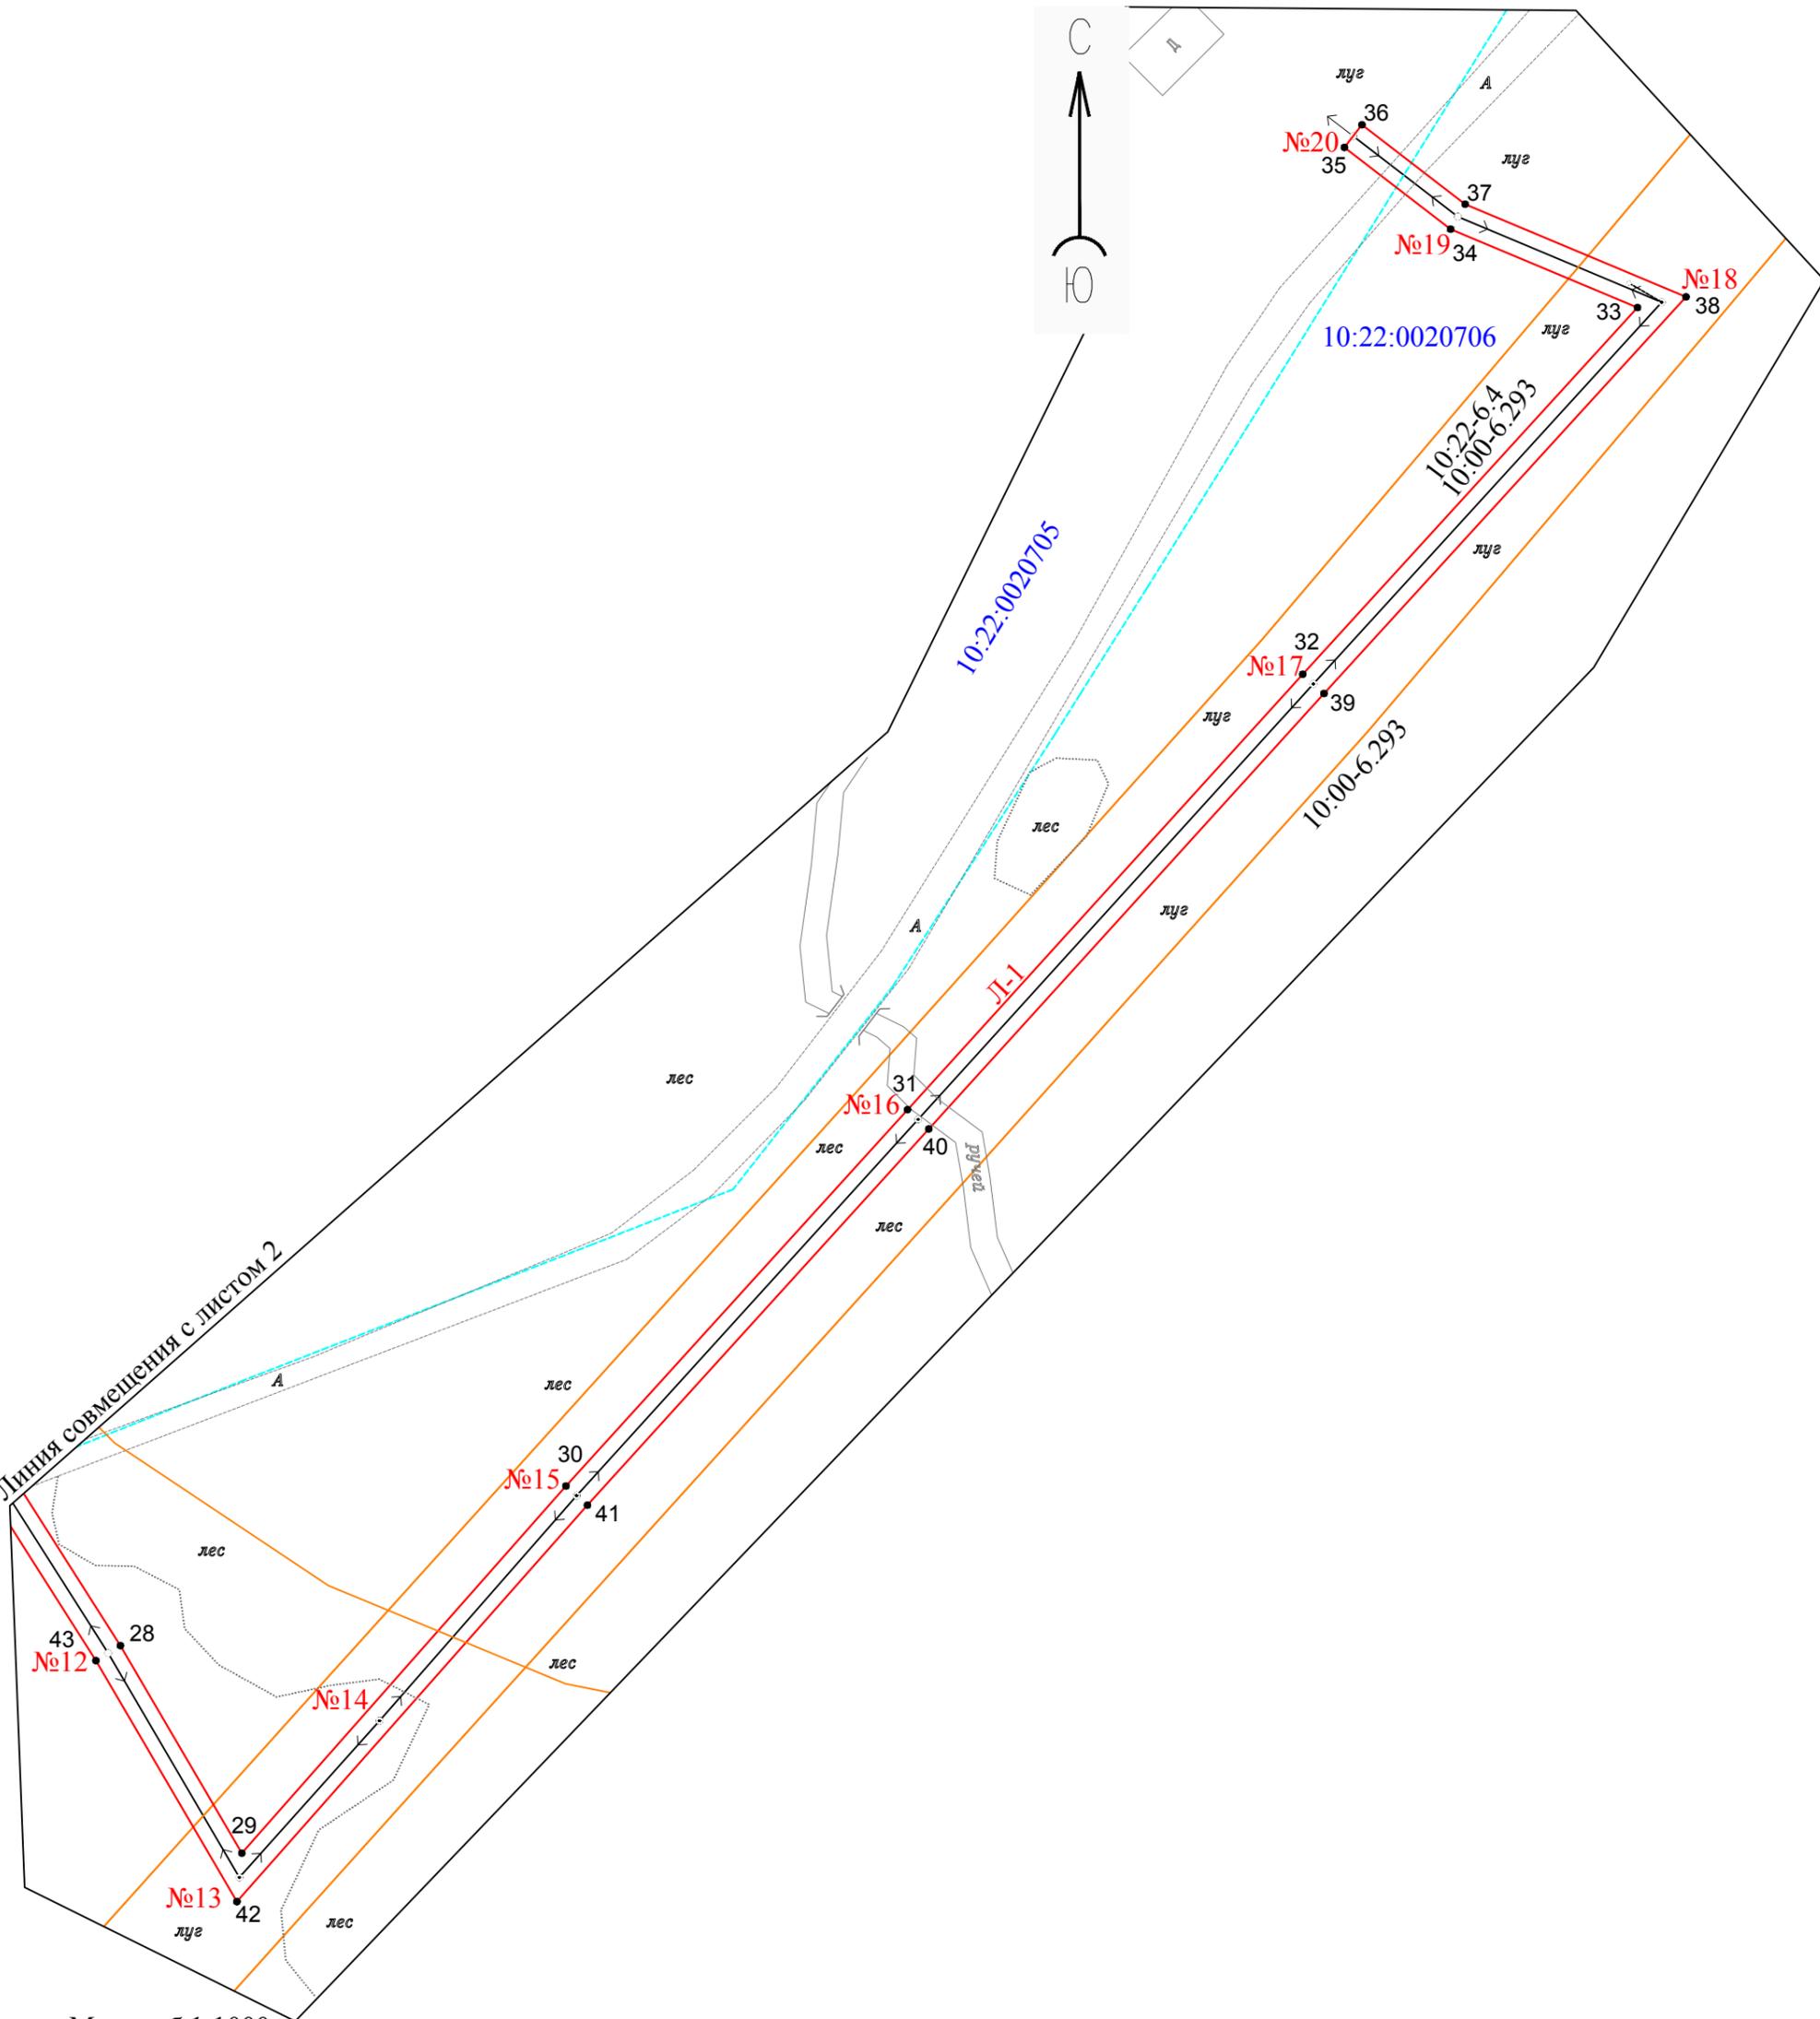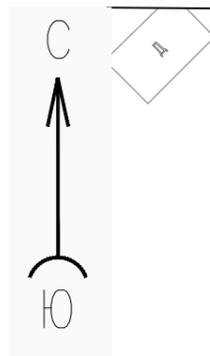

Масштаб 1:1000

УСЛОВНЫЕ ОБОЗНАЧЕНИЯ:

- №1 - номер и обозначение линия электропередач ВЛ-0,4 кВ от ТП №117
- проектные границы публичного сервитута
- кадастровый номер и граница земельных участков по сведениям ЕГРН
- граница ОКС, имеющейся в ЕГРН
- граница охранной зоны, территории имеющейся в ЕГРН
- номер и граница кадастрового квартала
- граница субъекта, муниципального образования, населенного пункта по сведениям ЕГРН
- - обозначение характерных точек границ

Кадастровый инженер
Лунёва М.И.



М.П. "18" ноября 2021 г.