

ОПИСАНИЕ МЕСТОПОЛОЖЕНИЯ ГРАНИЦ

Публичный сервитут объекта электросетевого хозяйства: ВЛ-0,4 кВ от ТП №313
(наименование объекта, местоположение границ которого описано (далее - объект))

Раздел 1

Сведения об объекте		
№ п/п	Характеристики объекта	Описание характеристик
1	2	3
1	Местоположение объекта	Республика Карелия, Прионежский район, с.Шелтозеро
2	Площадь объекта +/- величина погрешности определения площади (Р+/- Дельта Р)	10091 кв.м ± 20 кв.м
3	Иные характеристики объекта	Публичный сервитут для размещения объектов электросетевого хозяйства ВЛ-0,4 кВ от ТП №313. Срок публичного сервитута 49 лет

Раздел 2

Сведения о местоположении границ объекта					
1. Система координат <u>МСК-10 зона 1</u>					
2. Сведения о характерных точках границ объекта					
Обозначение характерных точек границ	Координаты, м		Метод определения координат характерной точки	Средняя квадратическая погрешность положения характерной точки (M_t), м	Описание обозначения точки на местности (при наличии)
	X	Y			
1	2	3	4	5	6
1	300259.82	1577999.76	Метод спутниковых геодезических измерений (определений)	0.10	—
2	300256.61	1578002.76	Метод спутниковых геодезических измерений (определений)	0.10	—
3	300233.83	1577978.34	Метод спутниковых геодезических измерений (определений)	0.10	—
4	300205.29	1578000.65	Метод спутниковых геодезических измерений (определений)	0.10	—
5	300170.97	1578027.93	Метод спутниковых геодезических измерений (определений)	0.10	—
6	300160.44	1578056.76	Метод спутниковых геодезических измерений (определений)	0.10	—
7	300188.32	1578059.19	Метод спутниковых геодезических измерений (определений)	0.10	—
8	300187.94	1578063.57	Метод спутниковых геодезических измерений (определений)	0.10	—
9	300157.53	1578060.92	Метод спутниковых геодезических измерений (определений)	0.10	—
10	300112.79	1578070.40	Метод спутниковых геодезических измерений (определений)	0.10	—
11	300110.66	1578094.90	Метод спутниковых геодезических измерений (определений)	0.10	—
12	300109.66	1578128.69	Метод спутниковых геодезических измерений (определений)	0.10	—
13	300141.70	1578131.78	Метод спутниковых геодезических измерений (определений)	0.10	—
14	300140.72	1578124.02	Метод спутниковых геодезических измерений (определений)	0.10	—
15	300144.69	1578123.52	Метод спутниковых геодезических измерений (определений)	0.10	—
16	300145.78	1578132.17	Метод спутниковых геодезических измерений (определений)	0.10	—
17	300186.74	1578136.21	Метод спутниковых геодезических измерений (определений)	0.10	—
18	300189.86	1578129.32	Метод спутниковых геодезических измерений (определений)	0.10	—
19	300193.50	1578130.97	Метод спутниковых геодезических измерений (определений)	0.10	—
20	300190.96	1578136.59	Метод спутниковых геодезических измерений (определений)	0.10	—
21	300222.45	1578139.26	Метод спутниковых геодезических измерений (определений)	0.10	—
22	300223.77	1578123.04	Метод спутниковых геодезических измерений (определений)	0.10	—
23	300227.76	1578123.36	Метод спутниковых геодезических измерений (определений)	0.10	—
24	300226.43	1578139.67	Метод спутниковых геодезических измерений (определений)	0.10	—
25	300255.46	1578143.18	Метод спутниковых геодезических измерений (определений)	0.10	—
26	300253.21	1578170.99	Метод спутниковых геодезических измерений (определений)	0.10	—

27	300250.13	1578204.54	Метод спутниковых геодезических измерений (определений)	0.10	—
28	300281.07	1578207.38	Метод спутниковых геодезических измерений (определений)	0.10	—
29	300306.20	1578207.33	Метод спутниковых геодезических измерений (определений)	0.10	—
30	300302.40	1578171.84	Метод спутниковых геодезических измерений (определений)	0.10	—
31	300321.20	1578137.65	Метод спутниковых геодезических измерений (определений)	0.10	—
32	300342.79	1578149.41	Метод спутниковых геодезических измерений (определений)	0.10	—
33	300340.88	1578152.92	Метод спутниковых геодезических измерений (определений)	0.10	—
34	300322.78	1578143.07	Метод спутниковых геодезических измерений (определений)	0.10	—
35	300306.51	1578172.67	Метод спутниковых геодезических измерений (определений)	0.10	—
36	300310.65	1578211.32	Метод спутниковых геодезических измерений (определений)	0.10	—
37	300280.90	1578211.38	Метод спутниковых геодезических измерений (определений)	0.10	—
38	300249.81	1578208.53	Метод спутниковых геодезических измерений (определений)	0.10	—
39	300248.20	1578234.43	Метод спутниковых геодезических измерений (определений)	0.10	—
40	300245.64	1578277.39	Метод спутниковых геодезических измерений (определений)	0.10	—
41	300241.25	1578277.13	Метод спутниковых геодезических измерений (определений)	0.10	—
42	300242.45	1578257.04	Метод спутниковых геодезических измерений (определений)	0.10	—
43	300239.40	1578269.38	Метод спутниковых геодезических измерений (определений)	0.10	—
44	300218.21	1578288.48	Метод спутниковых геодезических измерений (определений)	0.10	—
45	300215.53	1578285.51	Метод спутниковых геодезических измерений (определений)	0.10	—
46	300235.81	1578267.23	Метод спутниковых геодезических измерений (определений)	0.10	—
47	300244.02	1578233.98	Метод спутниковых геодезических измерений (определений)	0.10	—
48	300245.96	1578206.21	Метод спутниковых геодезических измерений (определений)	0.10	—
49	300249.22	1578170.64	Метод спутниковых геодезических измерений (определений)	0.10	—
50	300251.16	1578146.69	Метод спутниковых геодезических измерений (определений)	0.10	—
51	300224.05	1578143.41	Метод спутниковых геодезических измерений (определений)	0.10	—
52	300187.80	1578140.34	Метод спутниковых геодезических измерений (определений)	0.10	—
53	300144.47	1578136.74	Метод спутниковых геодезических измерений (определений)	0.10	—
54	300109.48	1578133.40	Метод спутниковых геодезических измерений (определений)	0.10	—
55	300107.40	1578176.86	Метод спутниковых геодезических измерений (определений)	0.10	—
56	300159.75	1578182.84	Метод спутниковых геодезических измерений (определений)	0.10	—
57	300150.56	1578212.87	Метод спутниковых геодезических измерений (определений)	0.10	—
58	300146.35	1578211.59	Метод спутниковых геодезических измерений (определений)	0.10	—
59	300154.00	1578186.61	Метод спутниковых геодезических измерений (определений)	0.10	—
60	300104.86	1578181.00	Метод спутниковых геодезических измерений (определений)	0.10	—

61	300077.06	1578181.20	Метод спутниковых геодезических измерений (определений)	0.10	—
62	300077.03	1578176.80	Метод спутниковых геодезических измерений (определений)	0.10	—
63	300103.01	1578176.62	Метод спутниковых геодезических измерений (определений)	0.10	—
64	300105.09	1578133.01	Метод спутниковых геодезических измерений (определений)	0.10	—
65	300077.45	1578130.85	Метод спутниковых геодезических измерений (определений)	0.10	—
66	300050.63	1578128.47	Метод спутниковых геодезических измерений (определений)	0.10	—
67	300045.99	1578128.73	Метод спутниковых геодезических измерений (определений)	0.10	—
68	300045.57	1578130.66	Метод спутниковых геодезических измерений (определений)	0.10	—
69	300043.00	1578130.11	Метод спутниковых геодезических измерений (определений)	0.10	—
70	300043.25	1578135.76	Метод спутниковых геодезических измерений (определений)	0.10	—
71	300042.62	1578181.52	Метод спутниковых геодезических измерений (определений)	0.10	—
72	300041.77	1578233.31	Метод спутниковых геодезических измерений (определений)	0.10	—
73	300085.32	1578241.45	Метод спутниковых геодезических измерений (определений)	0.10	—
74	300129.90	1578250.45	Метод спутниковых геодезических измерений (определений)	0.10	—
75	300127.93	1578294.18	Метод спутниковых геодезических измерений (определений)	0.10	—
76	300114.31	1578341.30	Метод спутниковых геодезических измерений (определений)	0.10	—
77	300106.00	1578373.99	Метод спутниковых геодезических измерений (определений)	0.10	—
78	300086.77	1578404.85	Метод спутниковых геодезических измерений (определений)	0.10	—
79	300069.52	1578431.99	Метод спутниковых геодезических измерений (определений)	0.10	—
80	300059.97	1578460.81	Метод спутниковых геодезических измерений (определений)	0.10	—
81	300079.89	1578472.59	Метод спутниковых геодезических измерений (определений)	0.10	—
82	300064.06	1578508.62	Метод спутниковых геодезических измерений (определений)	0.10	—
83	300049.08	1578541.16	Метод спутниковых геодезических измерений (определений)	0.10	—
84	300021.28	1578535.77	Метод спутниковых геодезических измерений (определений)	0.10	—
85	299994.20	1578530.29	Метод спутниковых геодезических измерений (определений)	0.10	—
86	299983.01	1578559.83	Метод спутниковых геодезических измерений (определений)	0.10	—
87	299972.93	1578587.72	Метод спутниковых геодезических измерений (определений)	0.10	—
88	299969.17	1578586.36	Метод спутниковых геодезических измерений (определений)	0.10	—
89	299979.26	1578558.44	Метод спутниковых геодезических измерений (определений)	0.10	—
90	299991.66	1578525.69	Метод спутниковых геодезических измерений (определений)	0.10	—
91	300022.05	1578531.85	Метод спутниковых геодезических измерений (определений)	0.10	—
92	300046.76	1578536.64	Метод спутниковых геодезических измерений (определений)	0.10	—
93	300060.41	1578506.98	Метод спутниковых геодезических измерений (определений)	0.10	—
94	300074.80	1578474.23	Метод спутниковых геодезических измерений (определений)	0.10	—

95	300055.16	1578462.62	Метод спутниковых геодезических измерений (определений)	0.10	—
96	300063.15	1578438.51	Метод спутниковых геодезических измерений (определений)	0.10	—
97	300033.10	1578468.58	Метод спутниковых геодезических измерений (определений)	0.10	—
98	300000.32	1578494.07	Метод спутниковых геодезических измерений (определений)	0.10	—
99	299983.67	1578530.23	Метод спутниковых геодезических измерений (определений)	0.10	—
100	299975.21	1578547.98	Метод спутниковых геодезических измерений (определений)	0.10	—
101	299971.60	1578546.26	Метод спутниковых геодезических измерений (определений)	0.10	—
102	299980.05	1578528.53	Метод спутниковых геодезических измерений (определений)	0.10	—
103	299997.09	1578491.51	Метод спутниковых геодезических измерений (определений)	0.10	—
104	300030.45	1578465.58	Метод спутниковых геодезических измерений (определений)	0.10	—
105	300066.13	1578429.86	Метод спутниковых геодезических измерений (определений)	0.10	—
106	300083.38	1578402.72	Метод спутниковых геодезических измерений (определений)	0.10	—
107	300102.28	1578372.40	Метод спутниковых геодезических измерений (определений)	0.10	—
108	300110.45	1578340.25	Метод спутниковых геодезических измерений (определений)	0.10	—
109	300123.95	1578293.53	Метод спутниковых геодезических измерений (определений)	0.10	—
110	300125.75	1578253.69	Метод спутниковых геодезических измерений (определений)	0.10	—
111	300086.62	1578245.80	Метод спутниковых геодезических измерений (определений)	0.10	—
112	300080.19	1578273.13	Метод спутниковых геодезических измерений (определений)	0.10	—
113	300072.21	1578304.37	Метод спутниковых геодезических измерений (определений)	0.10	—
114	300045.77	1578301.82	Метод спутниковых геодезических измерений (определений)	0.10	—
115	300036.55	1578341.06	Метод спутниковых геодезических измерений (определений)	0.10	—
116	300032.26	1578340.05	Метод спутниковых геодезических измерений (определений)	0.10	—
117	300041.34	1578301.42	Метод спутниковых геодезических измерений (определений)	0.10	—
118	300006.65	1578298.46	Метод спутниковых геодезических измерений (определений)	0.10	—
119	299993.75	1578318.02	Метод спутниковых геодезических измерений (определений)	0.10	—
120	299978.79	1578339.47	Метод спутниковых геодезических измерений (определений)	0.10	—
121	299975.51	1578337.19	Метод спутниковых геодезических измерений (определений)	0.10	—
122	299990.43	1578315.78	Метод спутниковых геодезических измерений (определений)	0.10	—
123	300002.17	1578297.98	Метод спутниковых геодезических измерений (определений)	0.10	—
124	299961.48	1578293.37	Метод спутниковых геодезических измерений (определений)	0.10	—
125	299932.14	1578296.72	Метод спутниковых геодезических измерений (определений)	0.10	—
126	299930.08	1578329.81	Метод спутниковых геодезических измерений (определений)	0.10	—
127	299925.06	1578373.70	Метод спутниковых геодезических измерений (определений)	0.10	—
128	299920.95	1578401.32	Метод спутниковых геодезических измерений (определений)	0.10	—

129	299923.68	1578401.61	Метод спутниковых геодезических измерений (определений)	0.10	—
130	299961.63	1578406.17	Метод спутниковых геодезических измерений (определений)	0.10	—
131	299961.15	1578410.15	Метод спутниковых геодезических измерений (определений)	0.10	—
132	299923.23	1578405.58	Метод спутниковых геодезических измерений (определений)	0.10	—
133	299920.36	1578405.28	Метод спутниковых геодезических измерений (определений)	0.10	—
134	299919.60	1578410.42	Метод спутниковых геодезических измерений (определений)	0.10	—
135	299915.64	1578409.83	Метод спутниковых геодезических измерений (определений)	0.10	—
136	299916.38	1578404.86	Метод спутниковых геодезических измерений (определений)	0.10	—
137	299893.31	1578402.41	Метод спутниковых геодезических измерений (определений)	0.10	—
138	299856.15	1578434.09	Метод спутниковых геодезических измерений (определений)	0.10	—
139	299853.55	1578431.05	Метод спутниковых геодезических измерений (определений)	0.10	—
140	299891.38	1578398.80	Метод спутниковых геодезических измерений (определений)	0.10	—
141	299920.12	1578374.59	Метод спутниковых геодезических измерений (определений)	0.10	—
142	299924.43	1578335.67	Метод спутниковых геодезических измерений (определений)	0.10	—
143	299928.03	1578294.94	Метод спутниковых геодезических измерений (определений)	0.10	—
144	299919.38	1578266.39	Метод спутниковых геодезических измерений (определений)	0.10	—
145	299923.59	1578265.12	Метод спутниковых геодезических измерений (определений)	0.10	—
146	299931.83	1578292.32	Метод спутниковых геодезических измерений (определений)	0.10	—
147	299961.47	1578288.95	Метод спутниковых геодезических измерений (определений)	0.10	—
148	300005.98	1578293.99	Метод спутниковых геодезических измерений (определений)	0.10	—
149	300044.27	1578297.26	Метод спутниковых геодезических измерений (определений)	0.10	—
150	300068.91	1578299.63	Метод спутниковых геодезических измерений (определений)	0.10	—
151	300075.92	1578272.09	Метод спутниковых геодезических измерений (определений)	0.10	—
152	300082.30	1578244.96	Метод спутниковых геодезических измерений (определений)	0.10	—
153	300037.71	1578236.61	Метод спутниковых геодезических измерений (определений)	0.10	—
154	300038.62	1578181.46	Метод спутниковых геодезических измерений (определений)	0.10	—
155	300039.25	1578135.71	Метод спутниковых геодезических измерений (определений)	0.10	—
156	300038.97	1578129.37	Метод спутниковых геодезических измерений (определений)	0.10	—
157	300034.68	1578128.53	Метод спутниковых геодезических измерений (определений)	0.10	—
158	300036.37	1578119.68	Метод спутниковых геодезических измерений (определений)	0.10	—
159	300047.48	1578121.93	Метод спутниковых геодезических измерений (определений)	0.10	—
160	300047.34	1578122.56	Метод спутниковых геодезических измерений (определений)	0.10	—
161	300052.13	1578123.60	Метод спутниковых геодезических измерений (определений)	0.10	—
162	300077.85	1578125.92	Метод спутниковых геодезических измерений (определений)	0.10	—

163	300105.27	1578128.28	Метод спутниковых геодезических измерений (определений)	0.10	–
164	300106.26	1578094.65	Метод спутниковых геодезических измерений (определений)	0.10	–
165	300108.69	1578066.77	Метод спутниковых геодезических измерений (определений)	0.10	–
166	300155.74	1578056.80	Метод спутниковых геодезических измерений (определений)	0.10	–
167	300167.24	1578025.25	Метод спутниковых геодезических измерений (определений)	0.10	–
168	300202.56	1577997.19	Метод спутниковых геодезических измерений (определений)	0.10	–
169	300234.30	1577972.39	Метод спутниковых геодезических измерений (определений)	0.10	–
1	300259.82	1577999.76	Метод спутниковых геодезических измерений (определений)	0.10	–
–	–	–	–	–	–
170	299920.10	1578379.84	Метод спутниковых геодезических измерений (определений)	0.10	–
171	299916.97	1578400.90	Метод спутниковых геодезических измерений (определений)	0.10	–
172	299897.55	1578398.84	Метод спутниковых геодезических измерений (определений)	0.10	–
170	299920.10	1578379.84	Метод спутниковых геодезических измерений (определений)	0.10	–

3. Сведения о характерных точках части (частей) границы объекта

Обозначение характерных точек части границы	Координаты, м		Метод определения координат характерной точки	Средняя квадратическая погрешность положения характерной точки (M _t), м	Описание обозначения точки на местности (при наличии)
	X	Y			
1	2	3	4	5	6
–	–	–	–	–	–




УСЛОВНЫЕ ОБОЗНАЧЕНИЯ:

- граница публичного сервитута

Кадастровый инженер
Лунёва М.И.

М.П. "21" октября 2021 г.

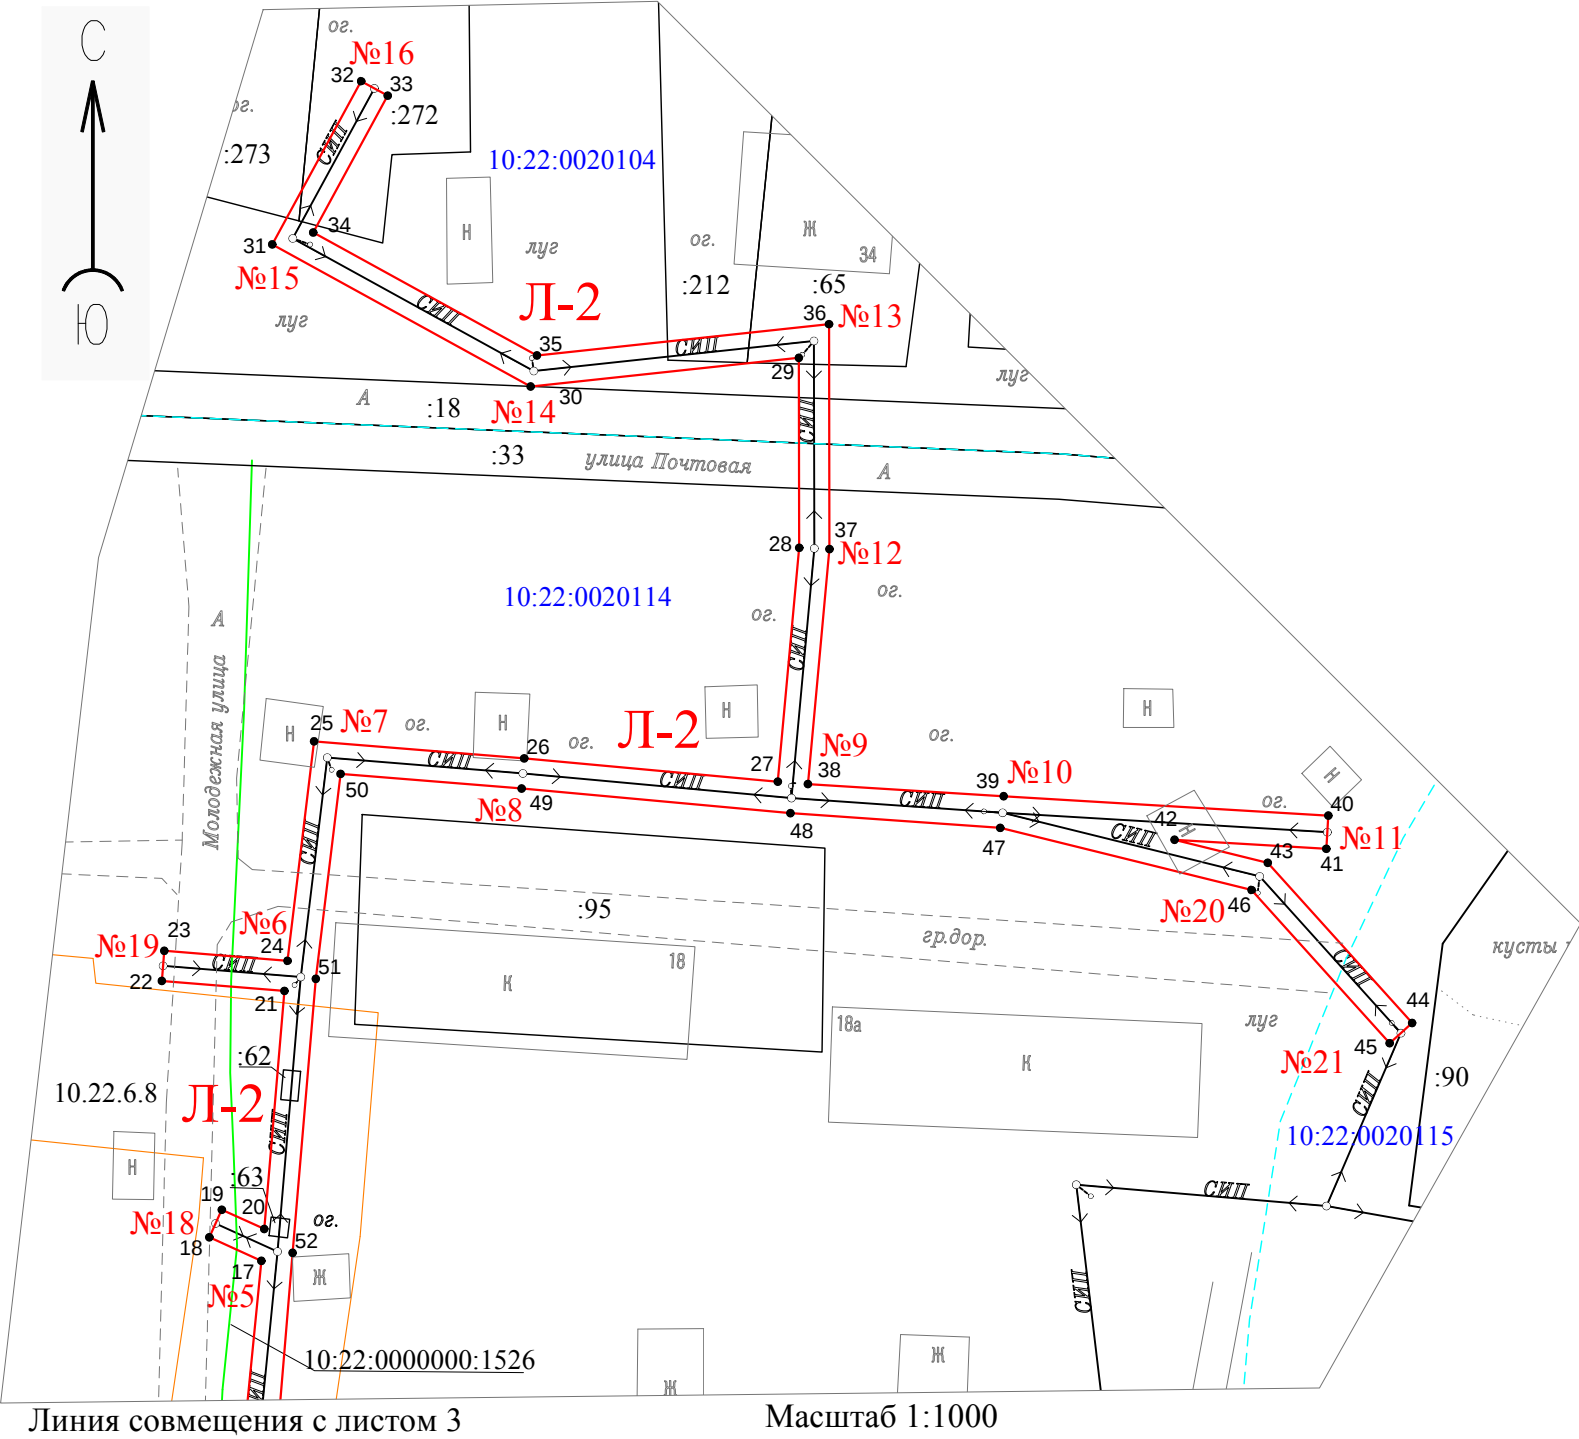


УСЛОВНЫЕ ОБОЗНАЧЕНИЯ:

- №1 - номер и обозначение опоры линии электропередач ВЛ-0,4 кВ от ТП №313
- - проектные границы публичного сервитута
- :297 - кадастровый номер и граница земельных участков по сведениям ЕГРН
- :1 - граница ОКС, имеющейся в ЕГРН
- 10.20.2.115 - граница охранной зоны, имеющейся в ЕГРН
- 10:20:0072901 - номер и граница кадастрового квартала
- - граница субъекта, муниципального образования, населенного пункта по сведениям ЕГРН
- 1. - обозначение характерных точек границ публичного сервитута

Кадастровый инженер
Лунёва М.И.

М.П. "21" октября 2021 г.

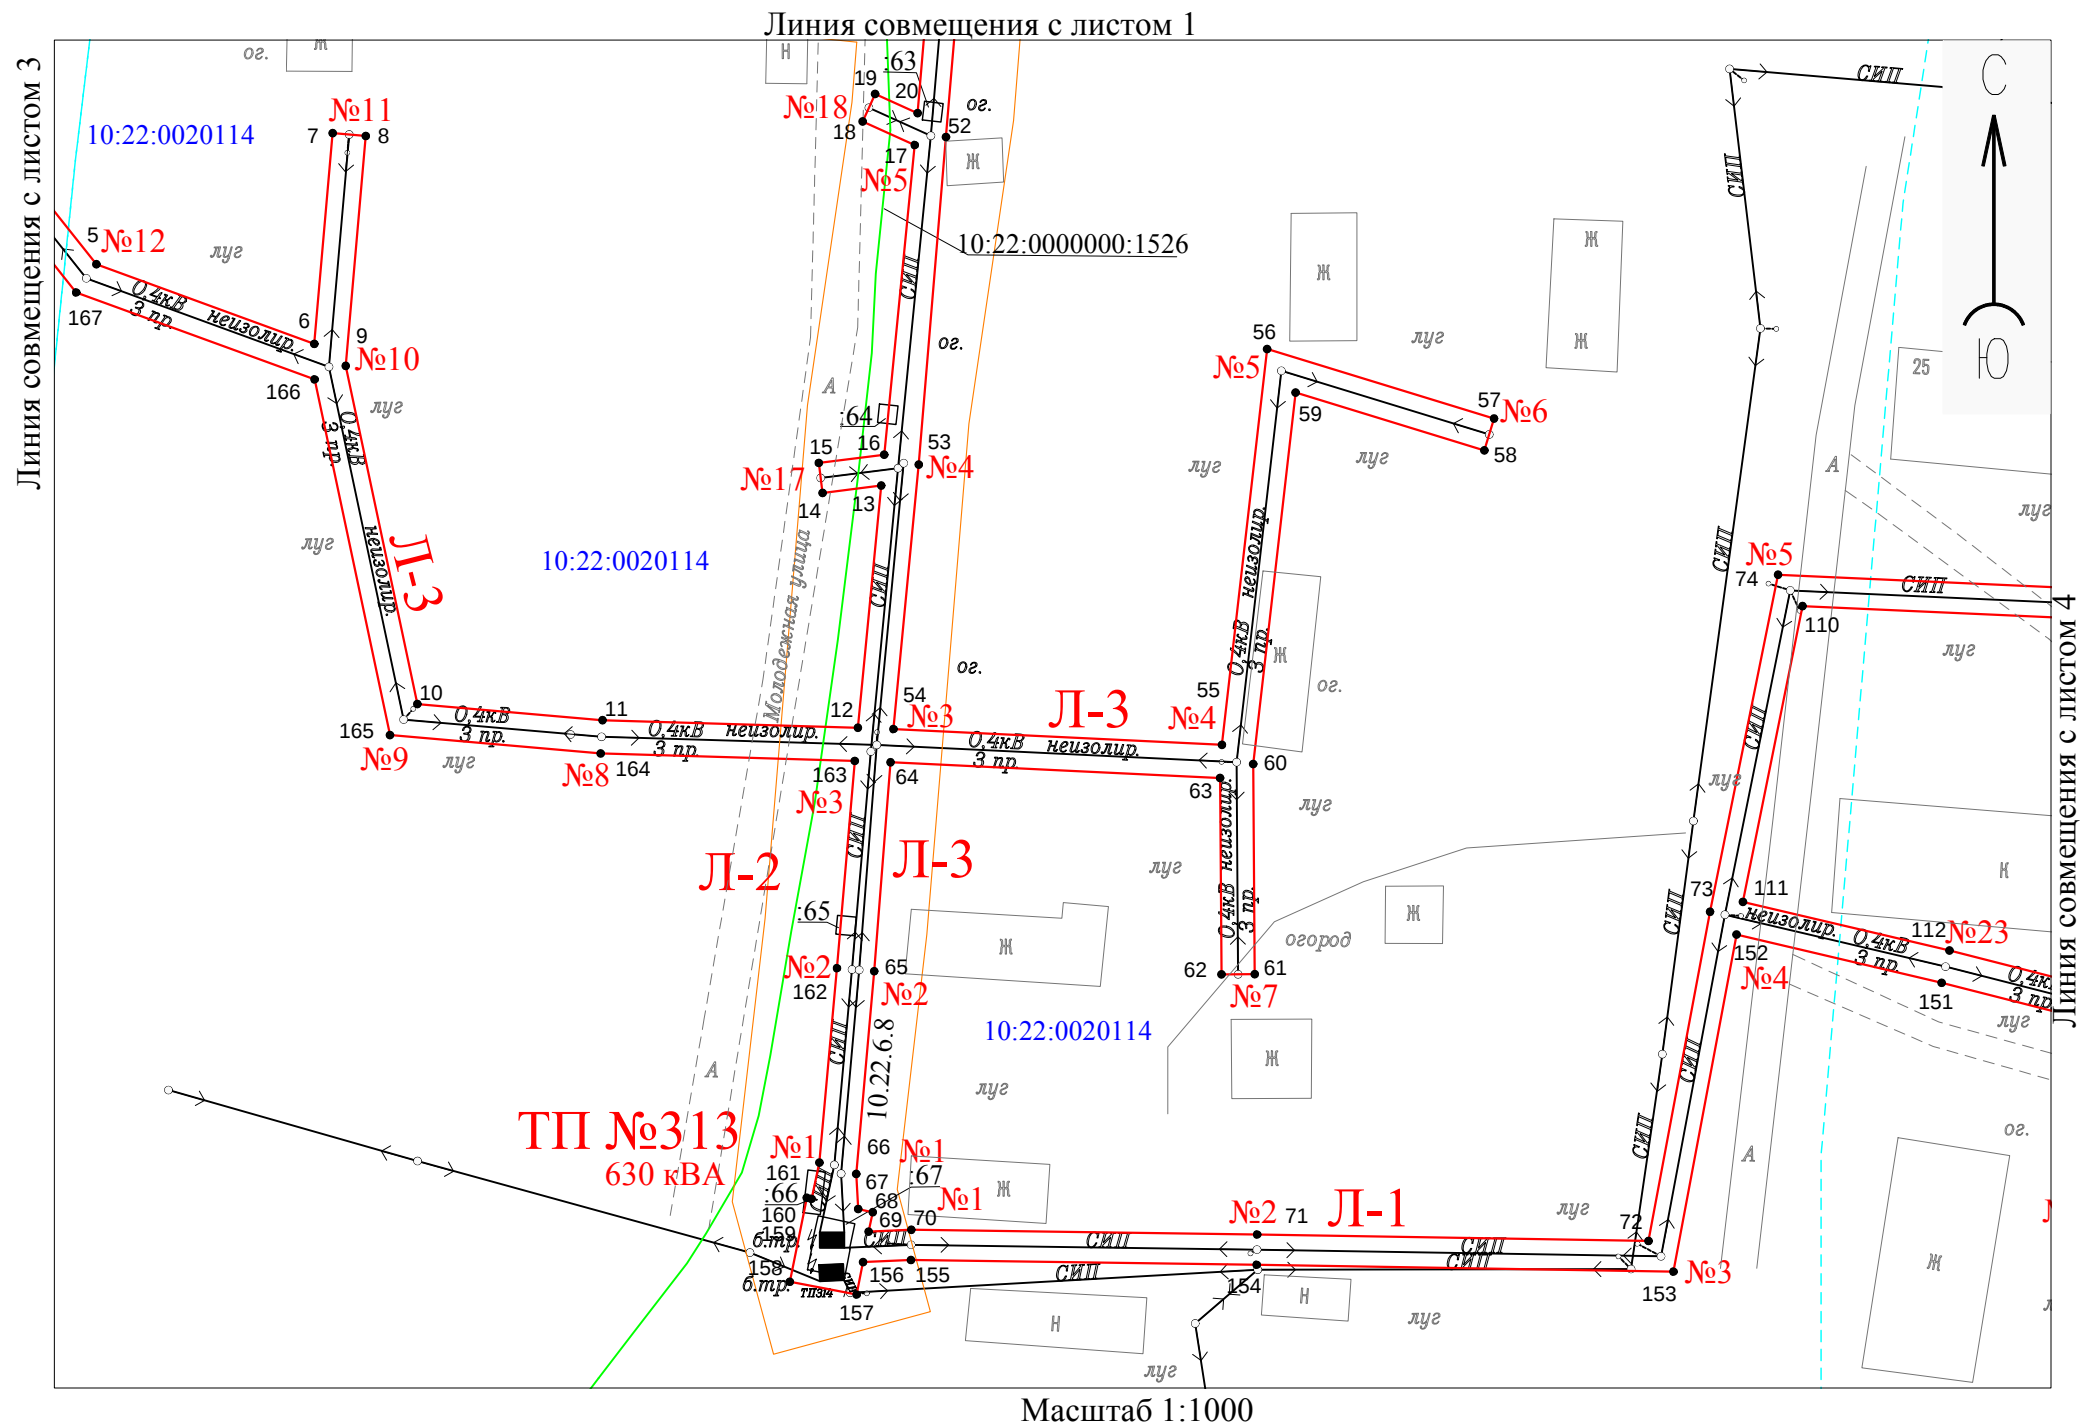


УСЛОВНЫЕ ОБОЗНАЧЕНИЯ:

- №1 - номер и обозначение опоры линии электропередач ВЛ-0,4 кВ от ТП №313
- - проектные границы публичного сервитута
- 10:22:0020114 - кадастровый номер и граница земельных участков по сведениям ЕГРН
- 10:20:2.115 - граница ОКС, имеющейся в ЕГРН
- 10:20:0072901 - граница охранной зоны, имеющейся в ЕГРН
- 1 - номер и граница кадастрового квартала
- 1 - граница субъекта, муниципального образования, населенного пункта по сведениям ЕГРН
- 1 - обозначение характерных точек границ публичного сервитута

Кадастровый инженер
Лунёва М.И.

М.П. "21" октября 2021 г.

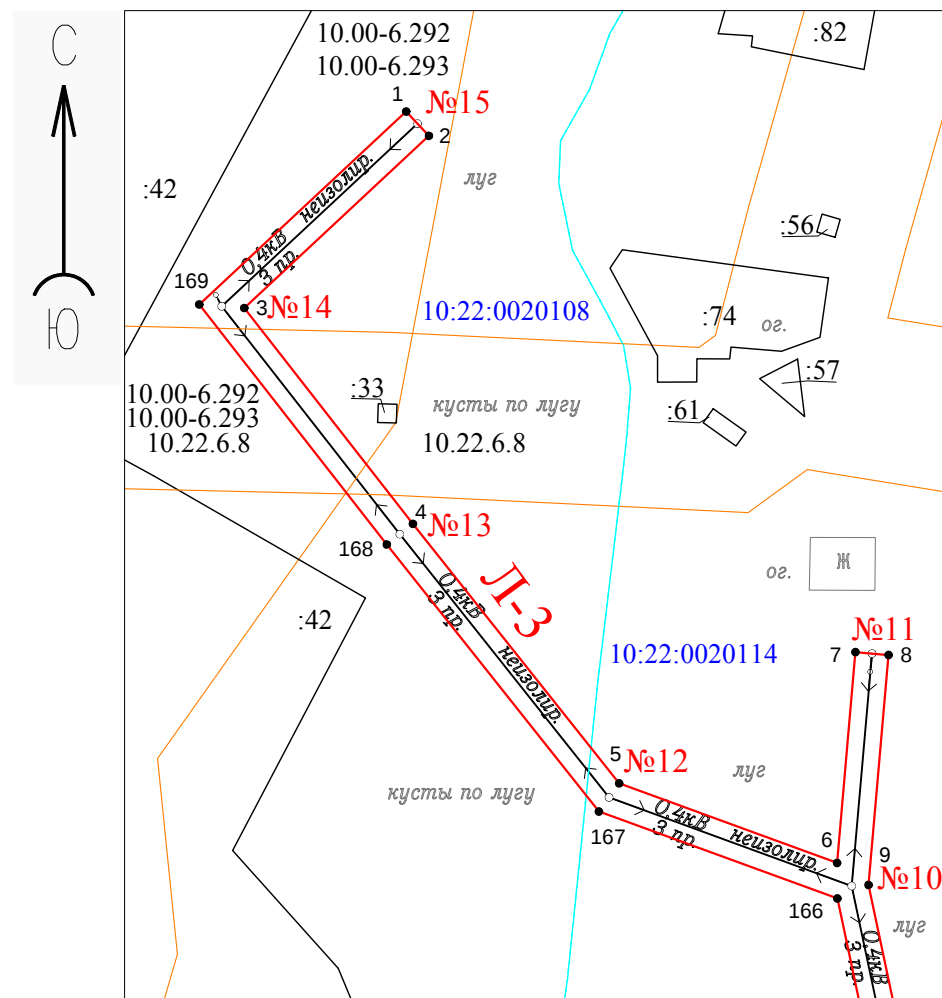

Масштаб 1:1000


Линия совмещения с листом 2

УСЛОВНЫЕ ОБОЗНАЧЕНИЯ:

- №1 - номер и обозначение опоры линии электропередач ВЛ-0,4 кВ от ТП №313
- проектные границы публичного сервитута
- кадастровый номер и граница земельных участков по сведениям ЕГРН
- граница ОКС, имеющейся в ЕГРН
- граница охранной зоны, имеющейся в ЕГРН
- граница кадастрового квартала
- граница субъекта, муниципального образования, населенного пункта по сведениям ЕГРН
- обозначение характерных точек границ публичного сервитута

Кадастровый инженер
Лунёва М.И.

М.П. "21" октября 2021 г.

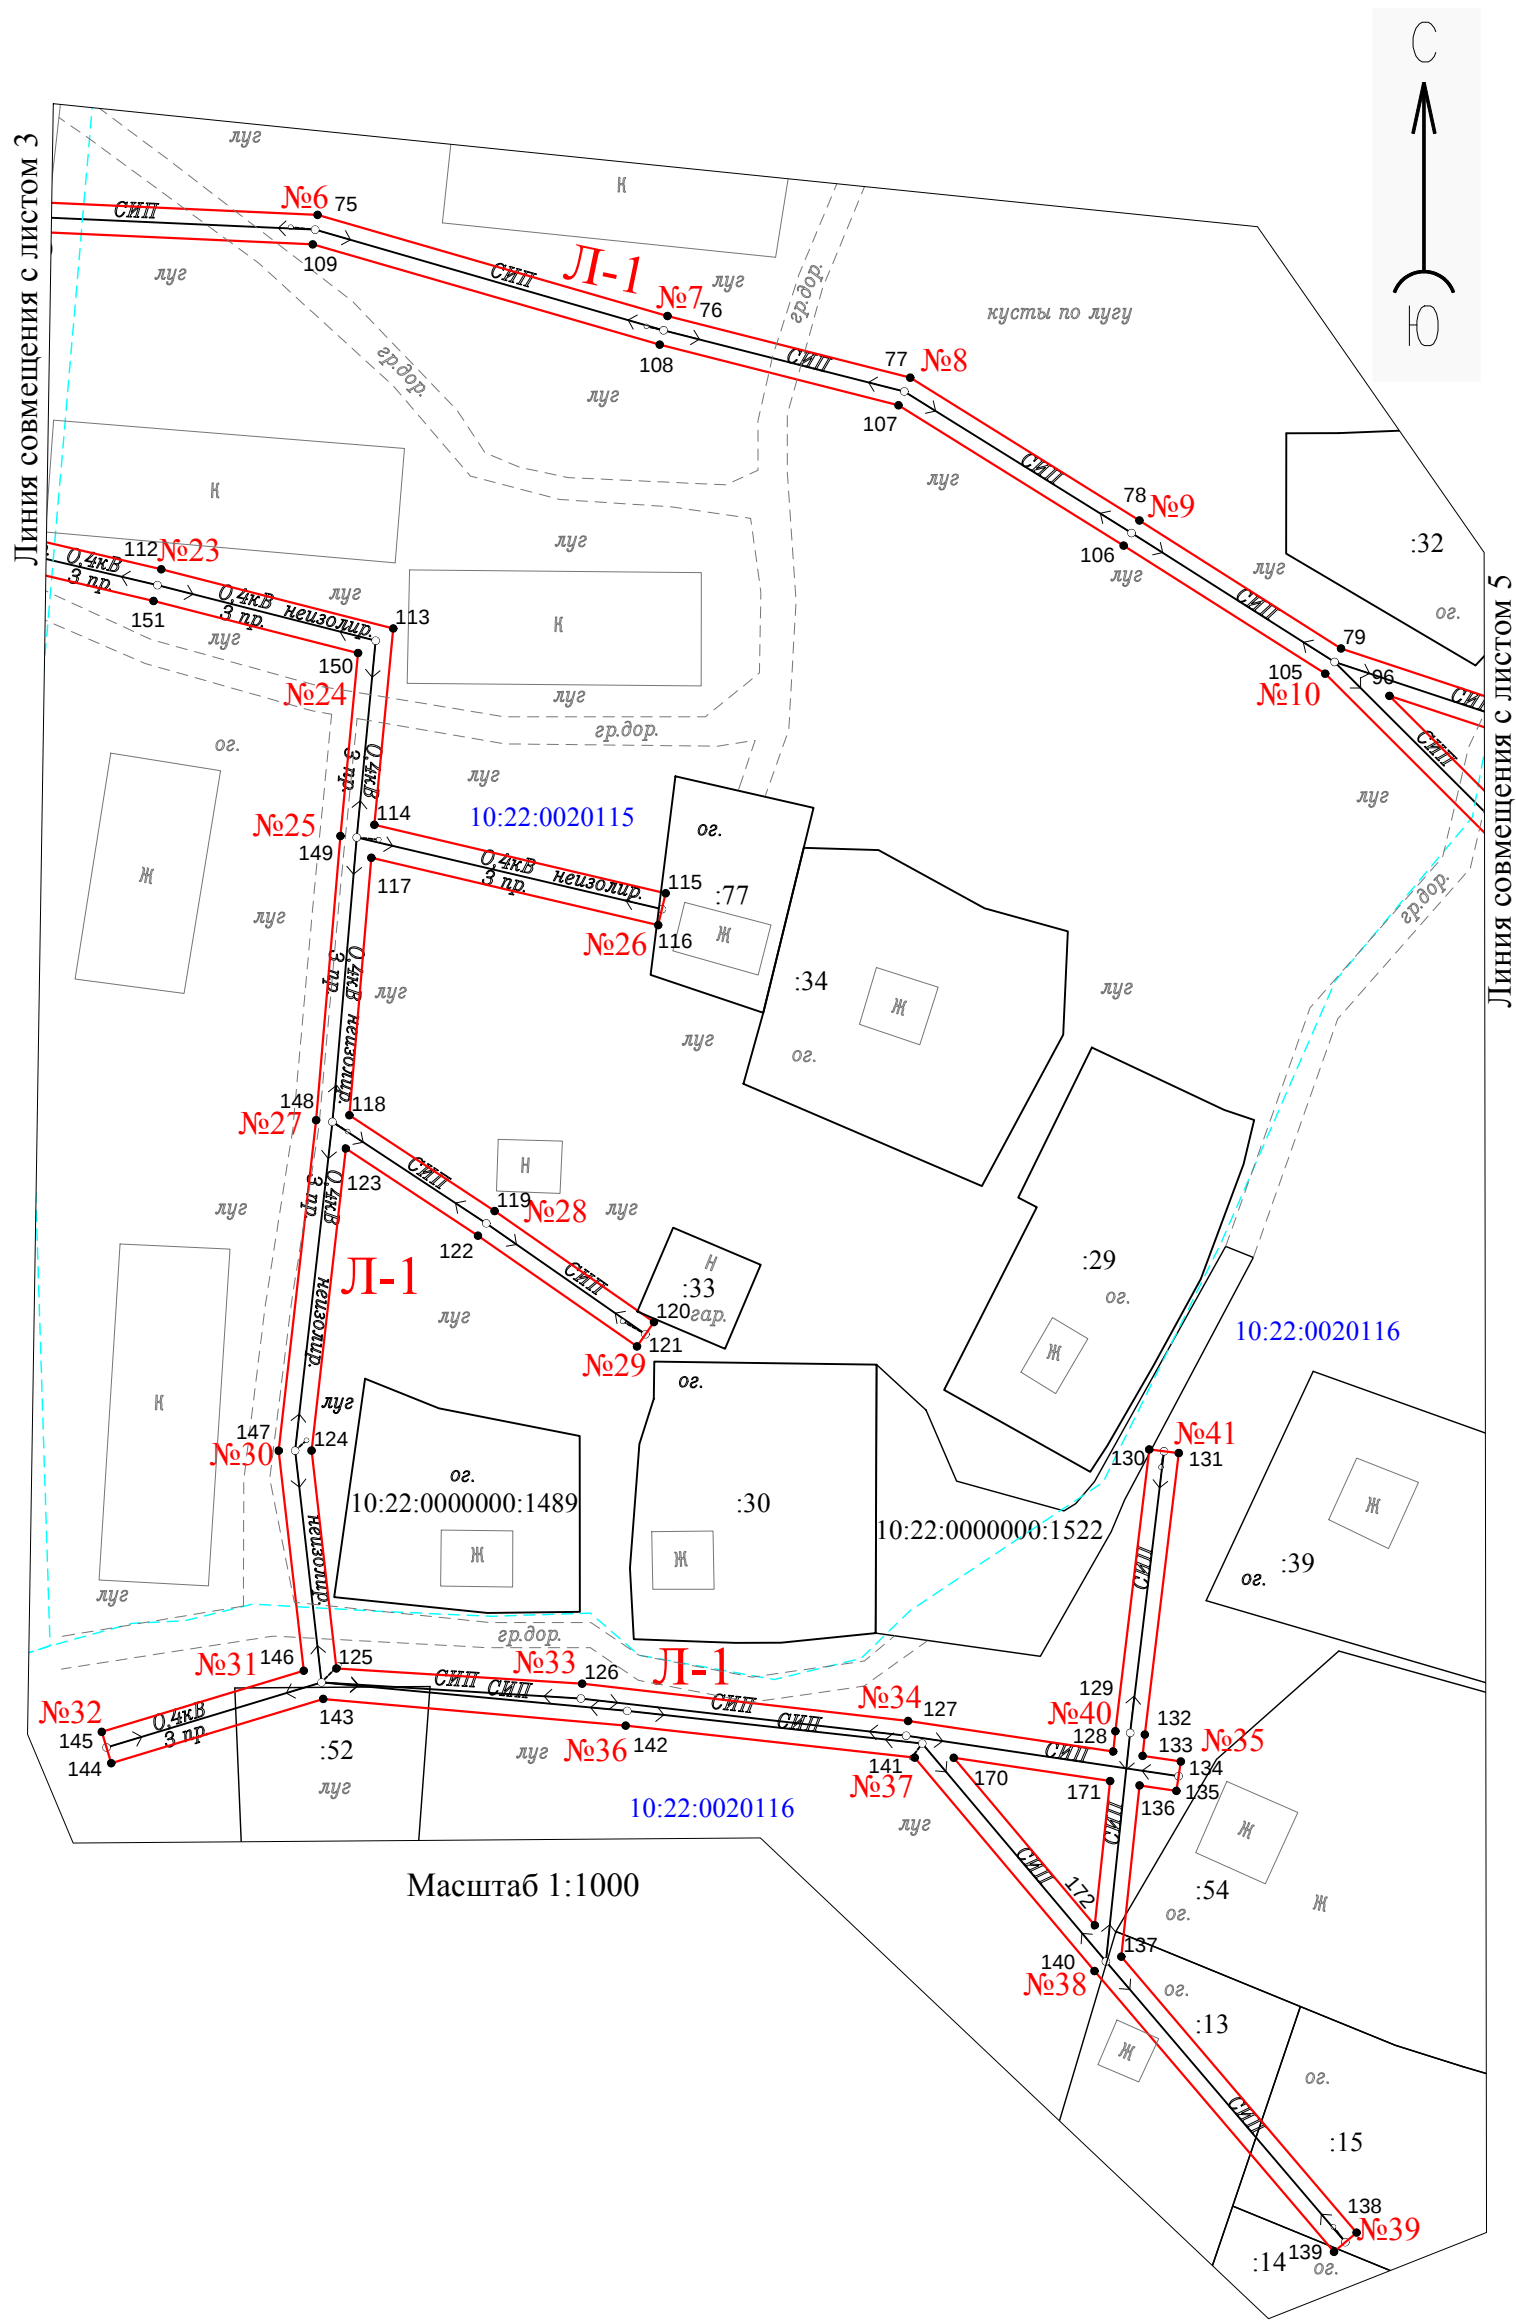


УСЛОВНЫЕ ОБОЗНАЧЕНИЯ:

- №1 - номер и обозначение опоры линии электропередач ВЛ-0,4 кВ от ТП №313
- проектные границы публичного сервитута
- :297 - кадастровый номер и граница земельных участков по сведениям ЕГРН
- 1 - граница ОКС, имеющейся в ЕГРН
- 10:20.2.115 - граница охранной зоны, имеющейся в ЕГРН
- 10:20:0072901 - номер и граница кадастрового квартала
- граница субъекта, муниципального образования, населенного пункта по сведениям ЕГРН
- обозначение характерных точек границ публичного сервитута

Кадастровый инженер
Лунёва М.И.

М.П. "21" октября 2021 г.

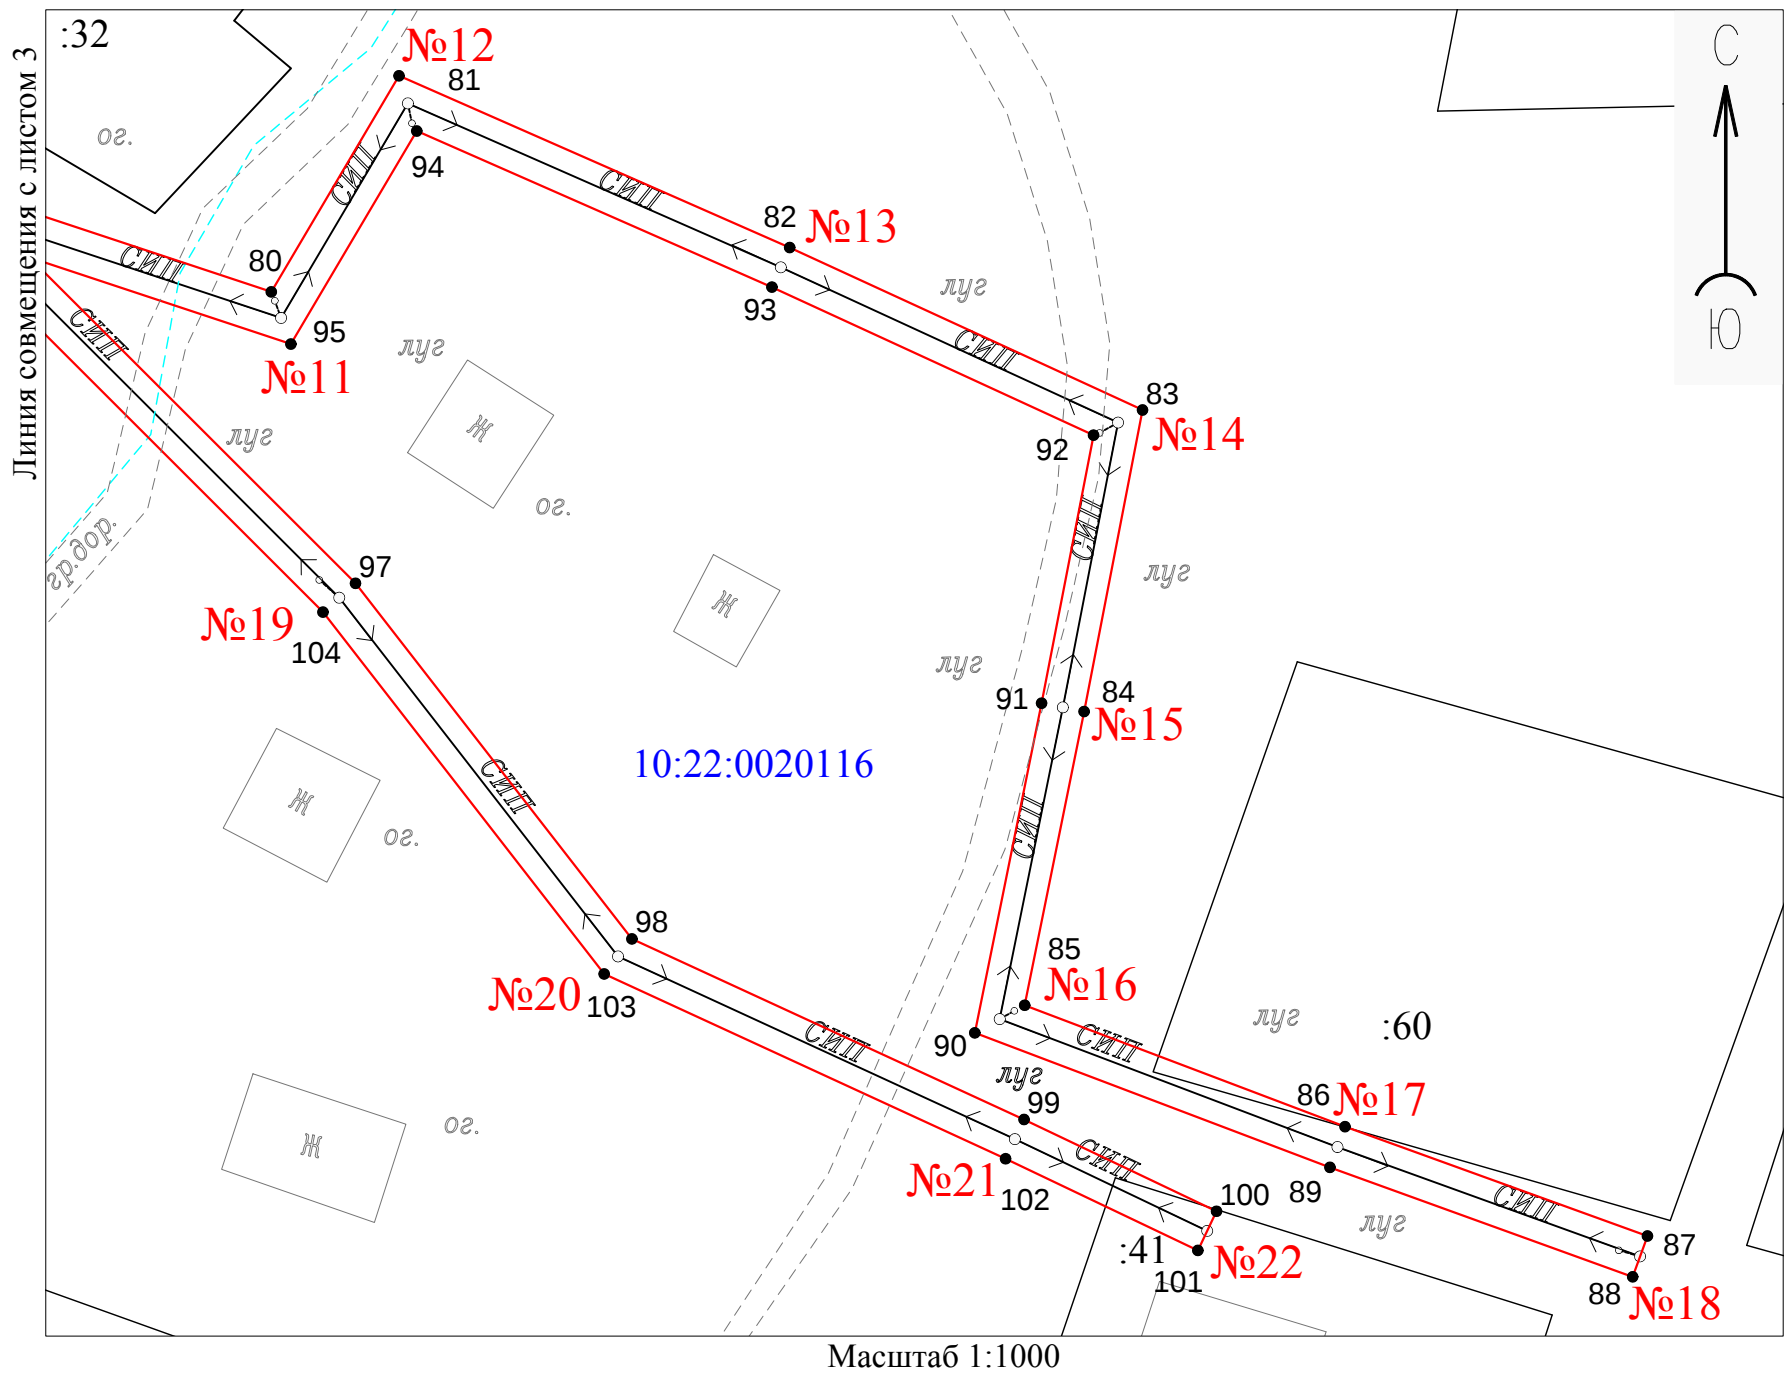

УСЛОВНЫЕ ОБОЗНАЧЕНИЯ:

- №1 - номер и обозначение опоры линии электропередач ВЛ-0,4 кВ от ТП №313
- проектные границы публичного сервитута
- :297 - кадастровый номер и граница земельных участков по сведениям ЕГРН
- 1 - граница ОКС, имеющейся в ЕГРН
- 10.20.2.115 - граница охранной зоны, имеющейся в ЕГРН
- 10:20:0072901 - номер и граница кадастрового квартала
- 1 - граница субъекта, муниципального образования, населенного пункта по сведениям ЕГРН
- обозначение характерных точек границ публичного сервитута

Кадастровый инженер
Лунёва М.И.

М.П. "21" октября 2021 г.